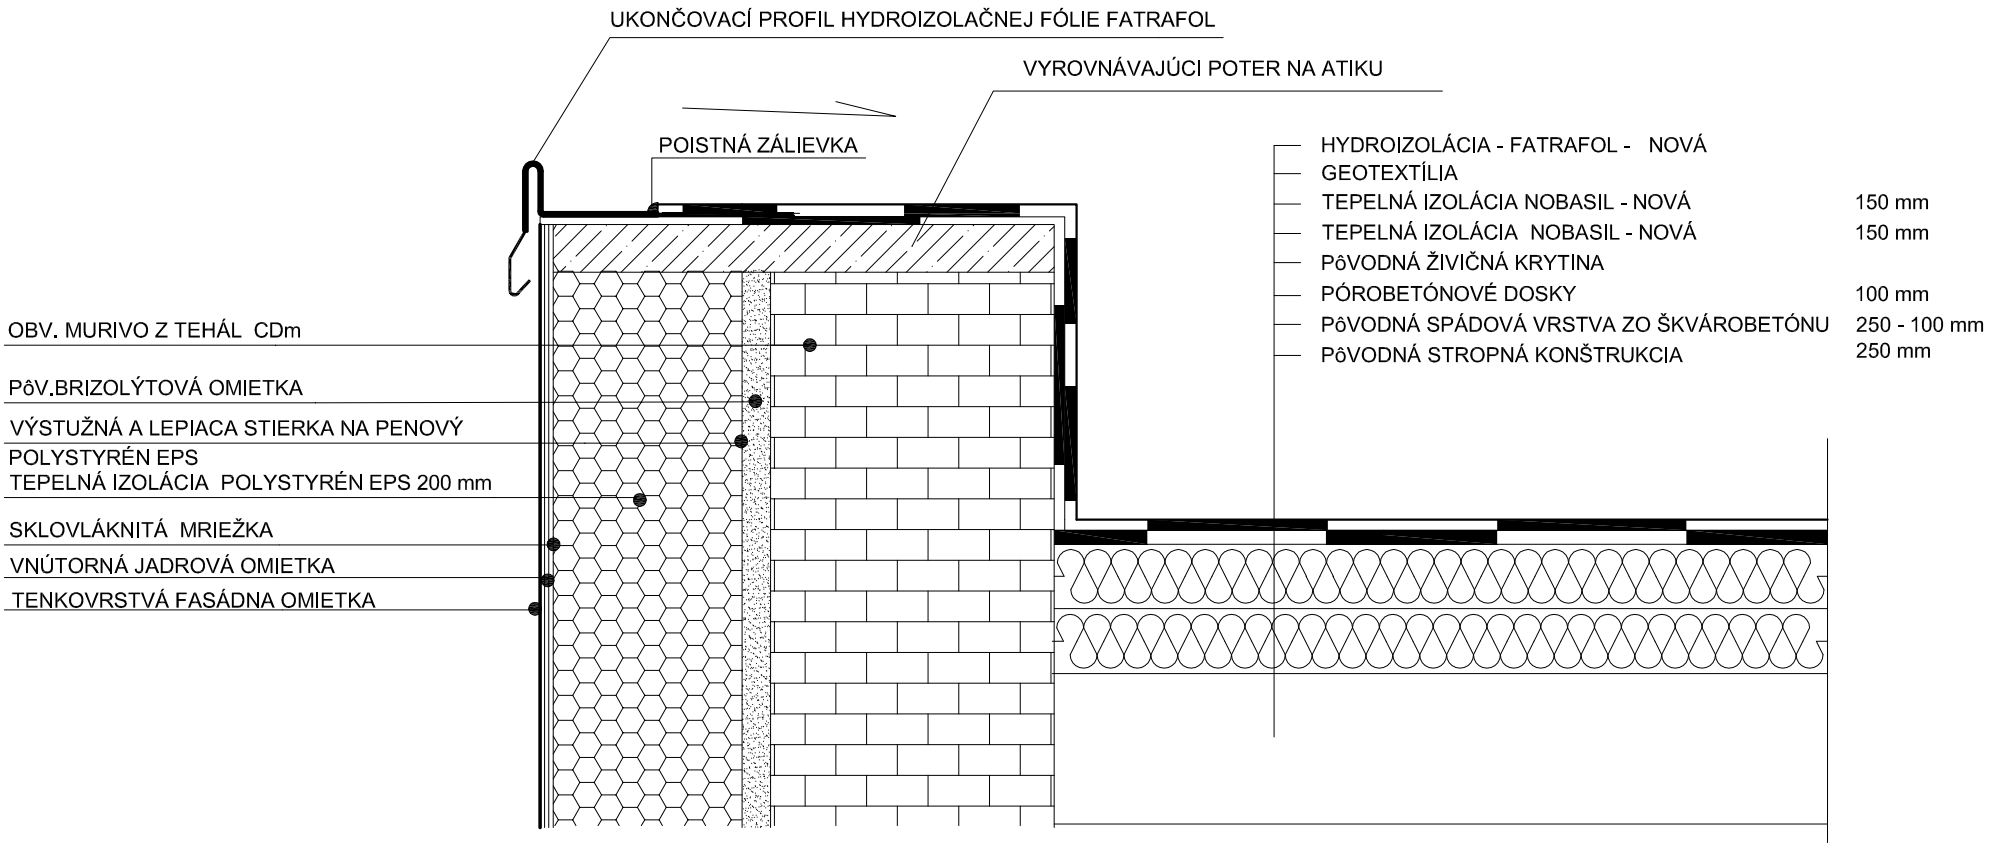

DETAIL ZATEPLENIA ATIKY