


BLESKOVOD

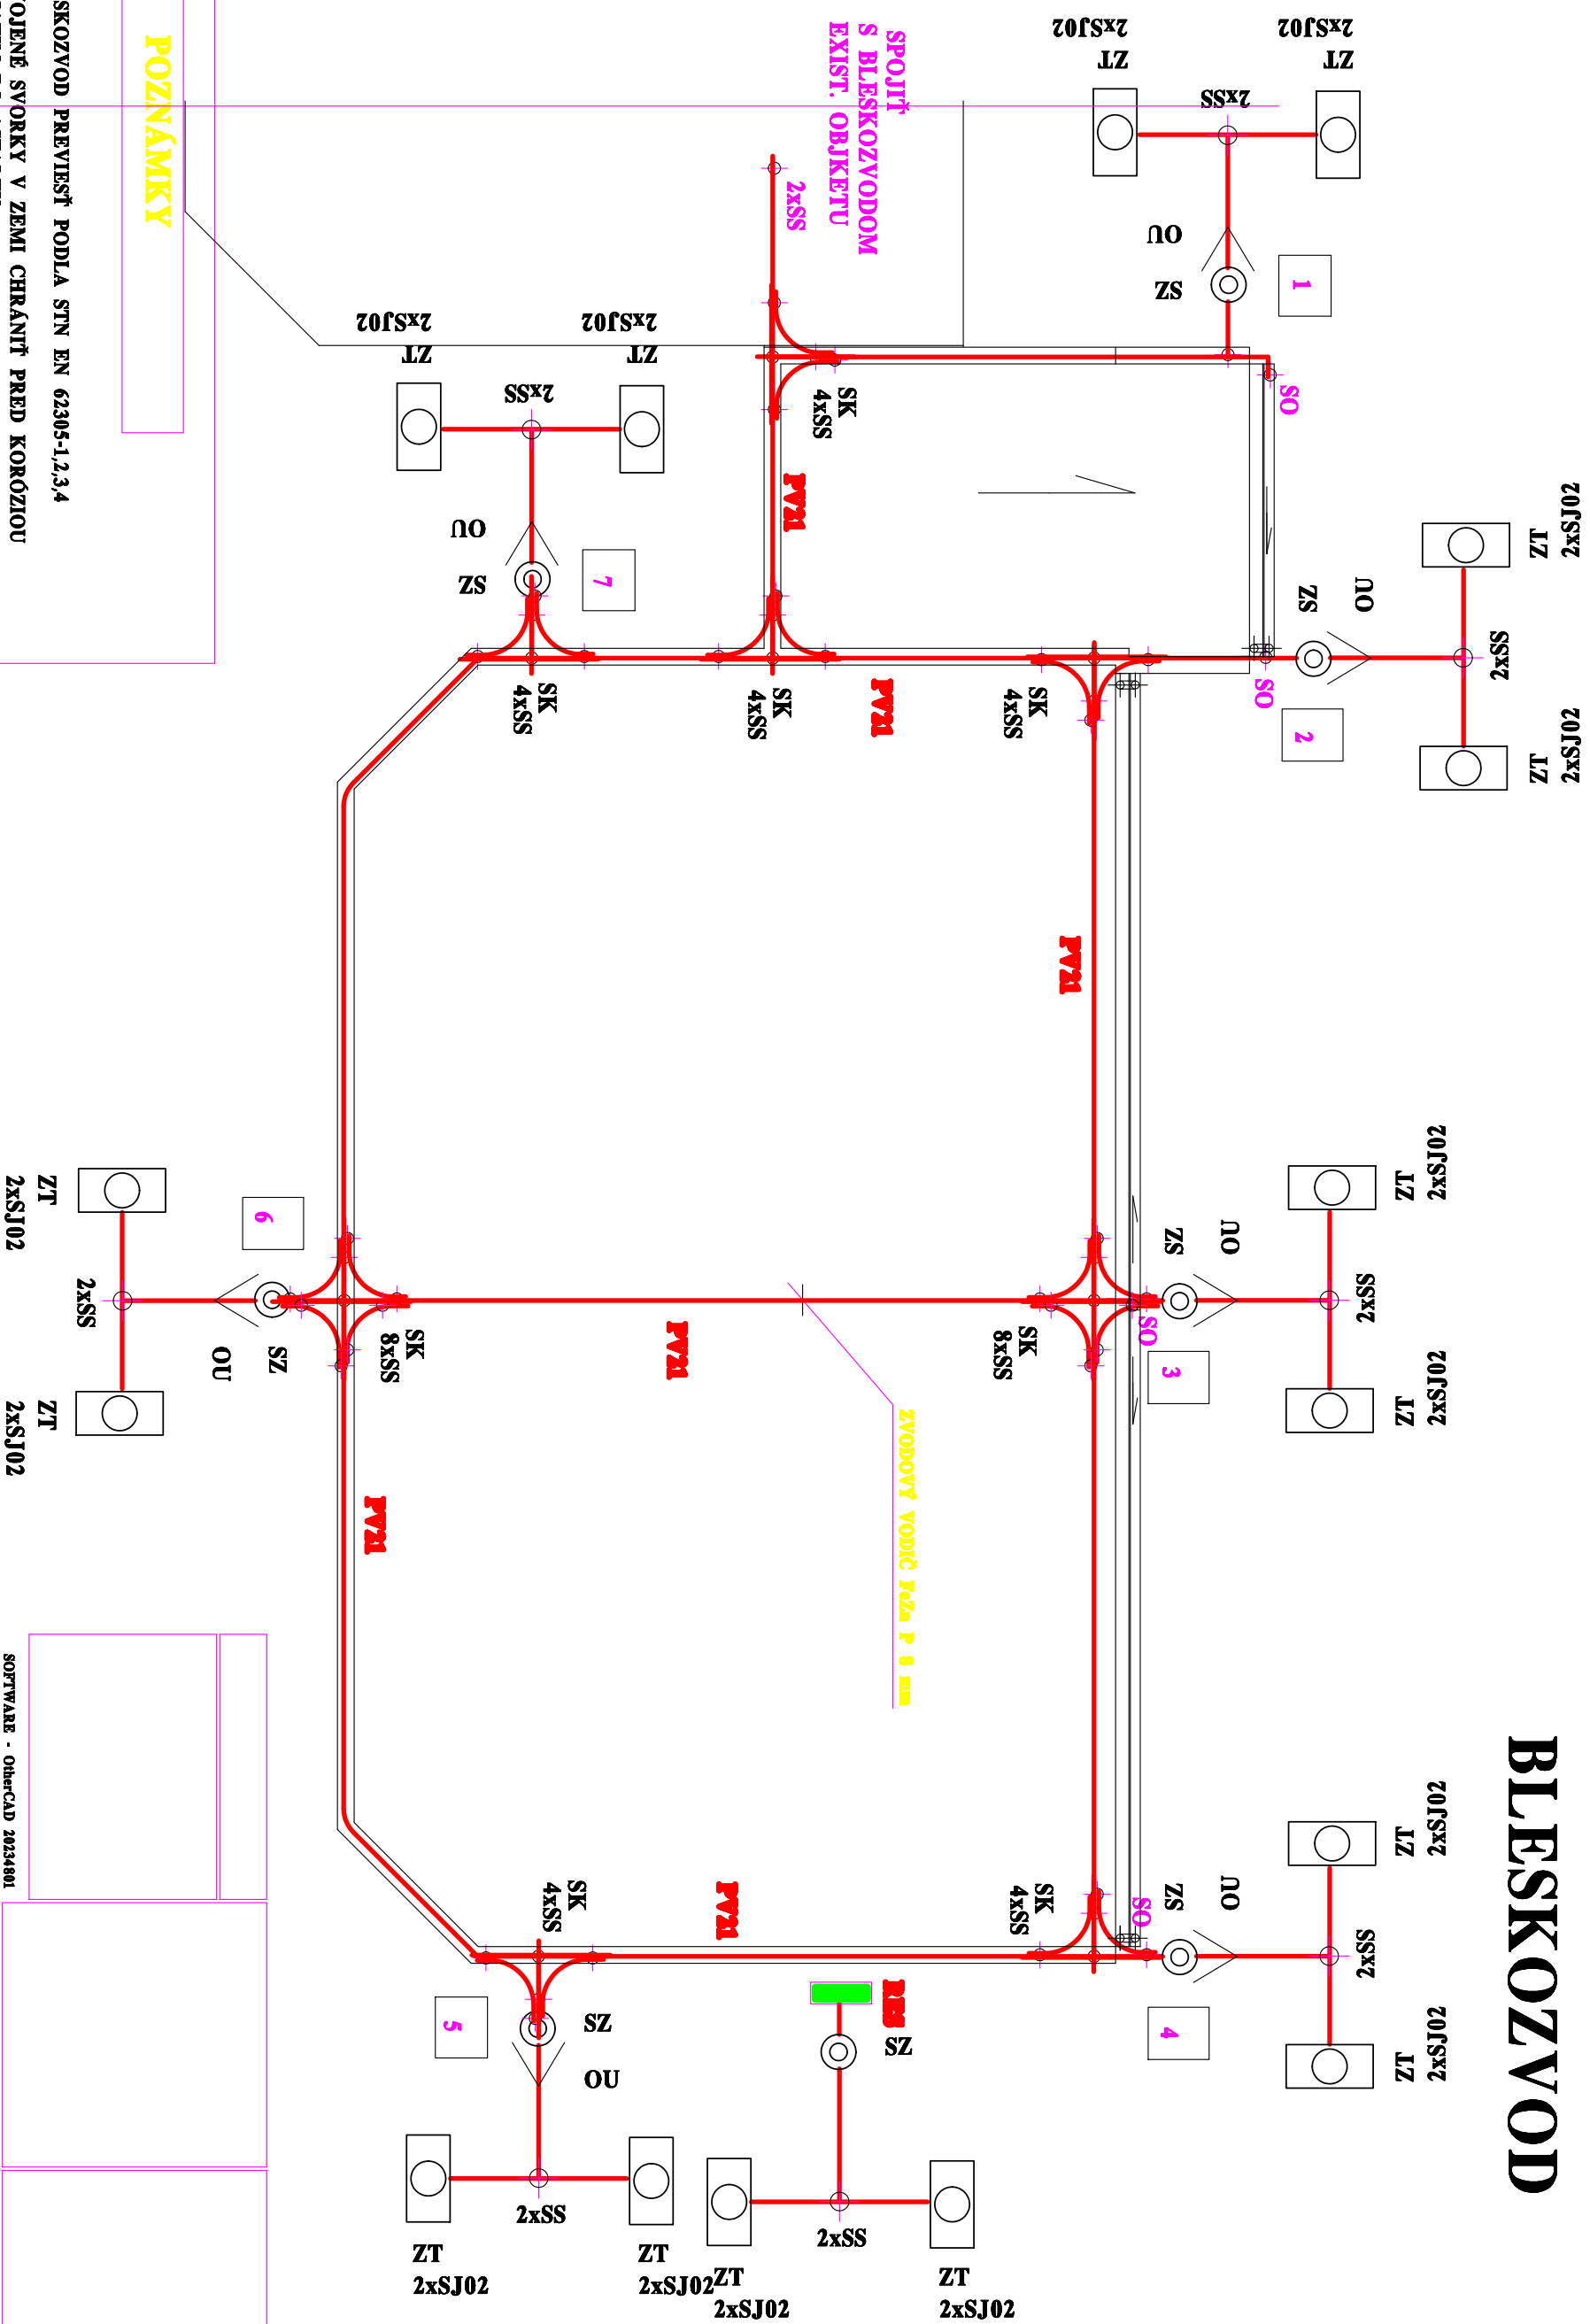

POZNÁMKY

BLESKOZVOD PREVIET' PODLA STN EN 62305-1,2,3,4
ZDVOJENÉ SVORKY V ZEMI CHRÁNIŤ PRED KORÓZIOU
ZALIATIM DO ASFALTU.

CELKOVÝ ZEMNÝ ODPOR UZEMŇOVACEJ SÚSTAVY MUSI MAŤ HODNOTU MAX. 10 OHMOV.

**PO UKONČENÍ BLESKOVODU SA PREVEDIE VÝCHODISKOVÁ
ODBORNÁ PREHLADKA A SPRÁVA V ZMYSLE STN 33 1500.**

[illegible]