


SCHÉMA ROZVÁDZAČA R2-P

PRÍVOD OD R1-H

ZÁSUVKY 16A/230V

REZERVA

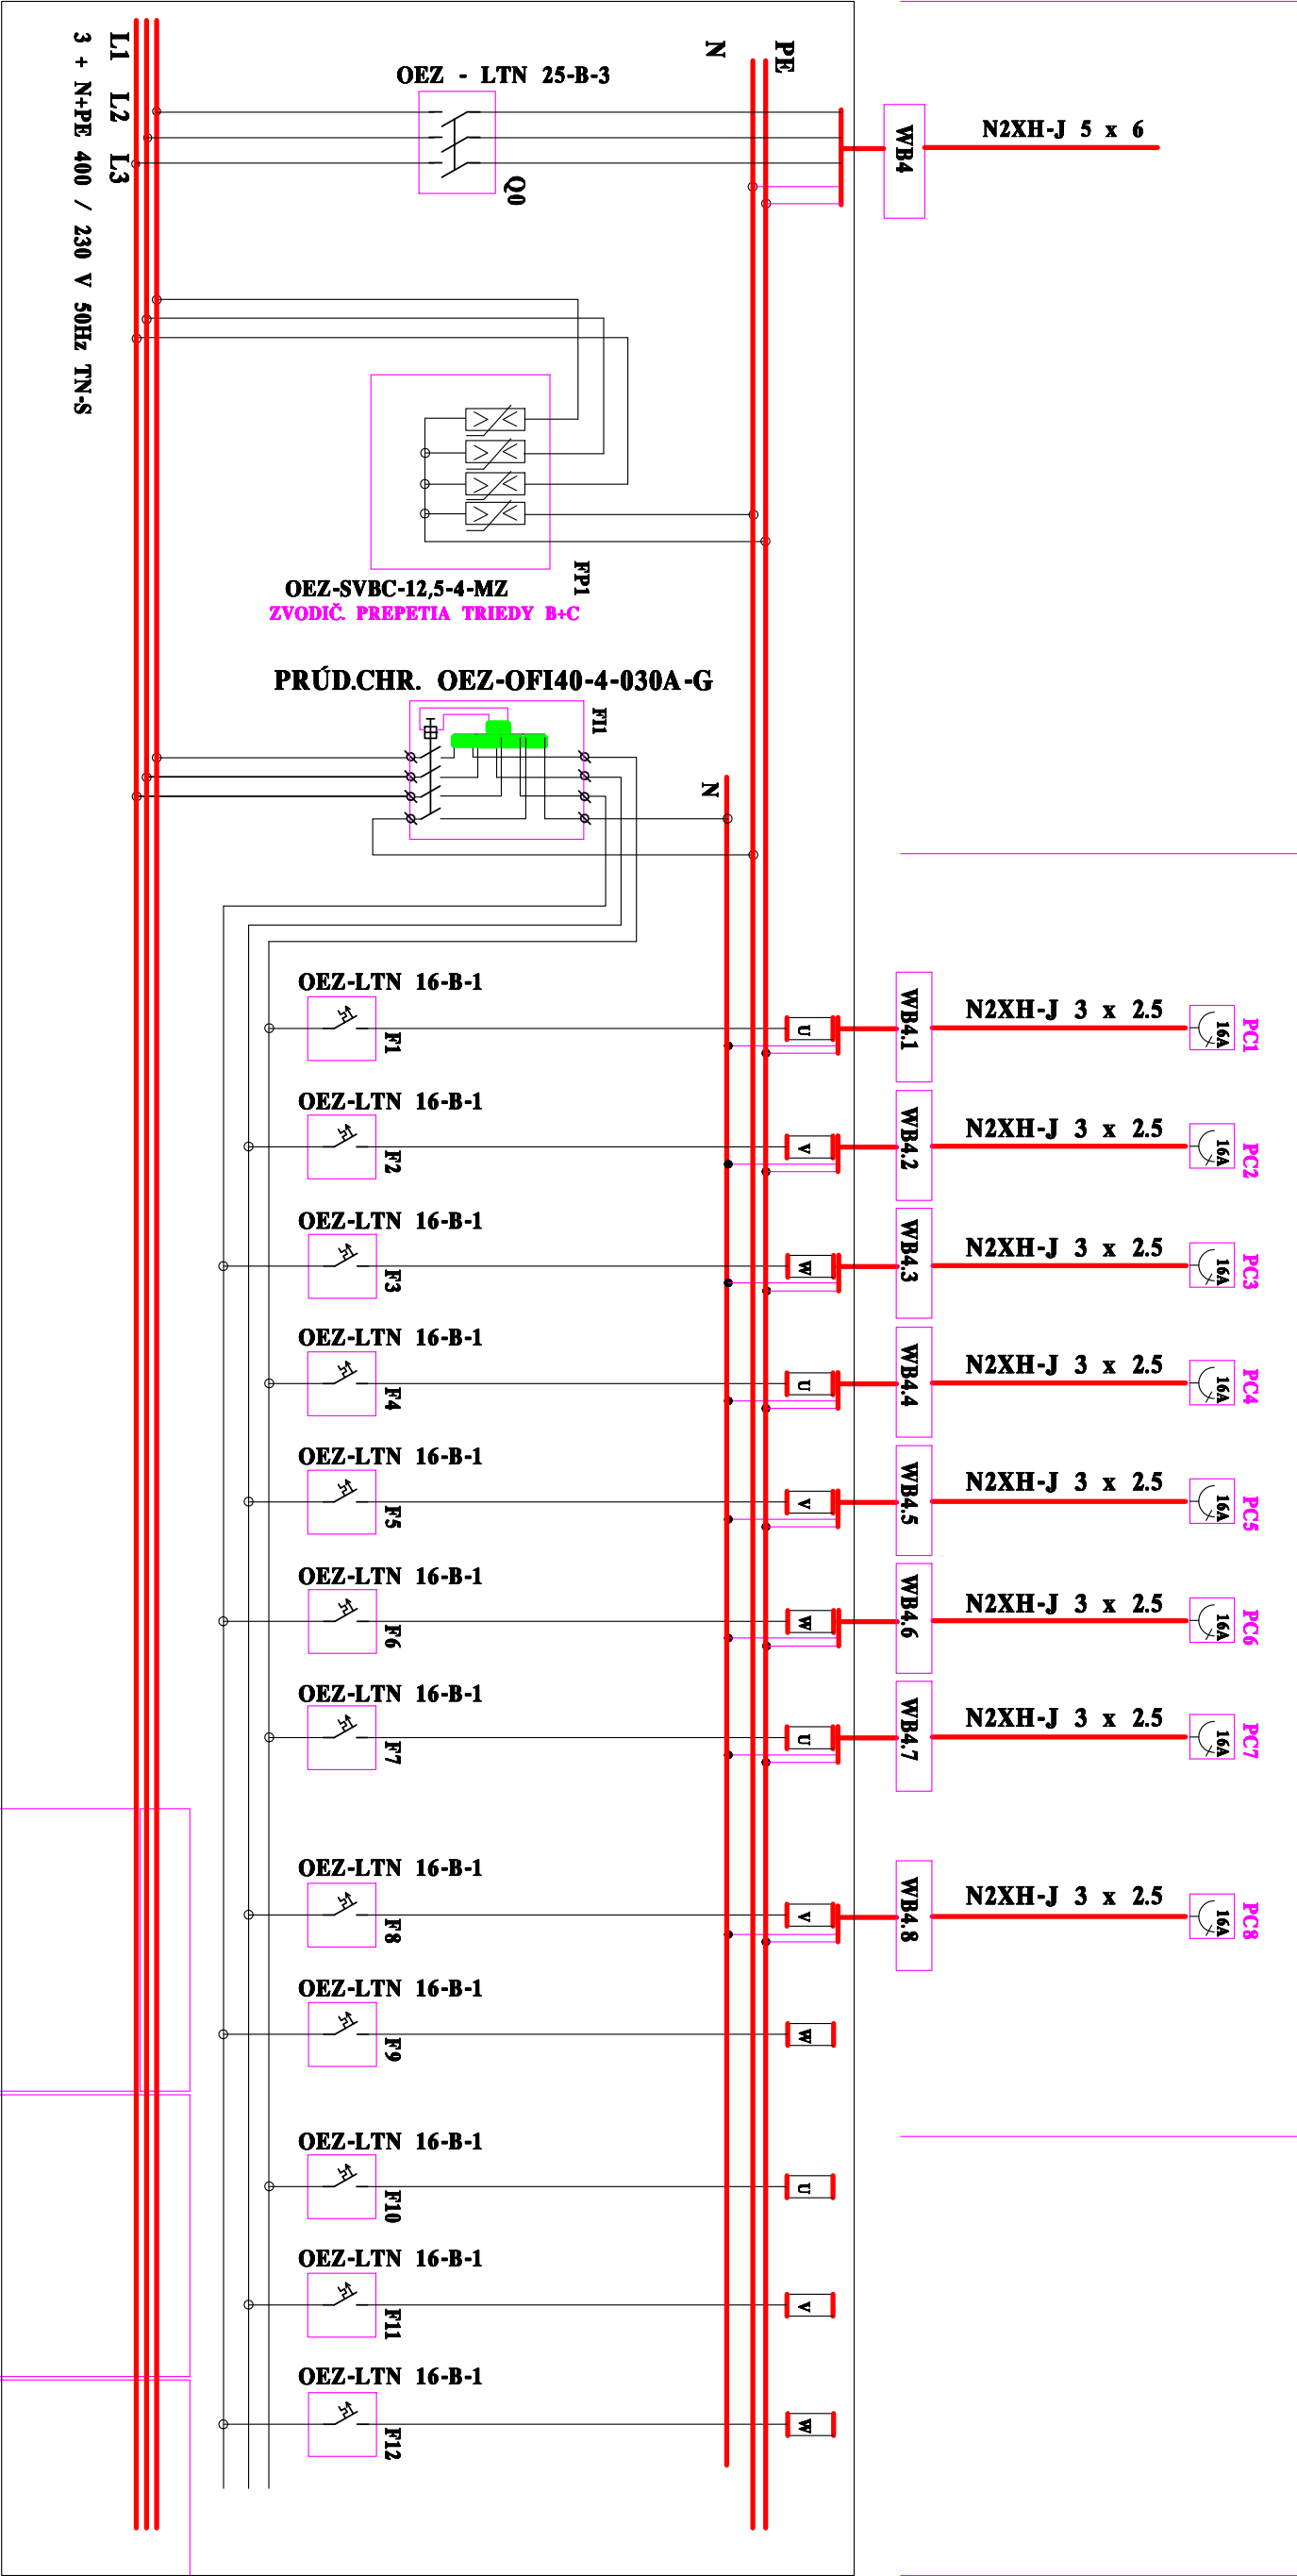

SOFTWARE - OnecAD 20234801

PROJEKTANT GABRIEL ŠPOŠ LEVICE

INVESTOR OBEC IPELSKÝ SOKOLEC

LOKALITA IPELSKÝ SOKOLEC, p.č. 256/1, 256/2

STAVBA PRESTAVBA ČASTI OBJEKTU

MŠ NA KOMUNITNÉ CENTRUM

IPELSKÝ SOKOLEC

REWIS - BAUER

spol. s r.o., JBOITU 22 LEVICE

IČO - 36525812 DIČ - 2020156347

Tel. 0905 939 549

arteit@mailit-com.sk

DÁTUM 06-2018

MERITKO -

OBSAH VÝKR.

SCHÉMA ROZVÁDZAČA R2-P

ČÍSLO VÝKR. E06