




POHĽAD ČELNÝ "A" - NAVRHOVANÝ STAV

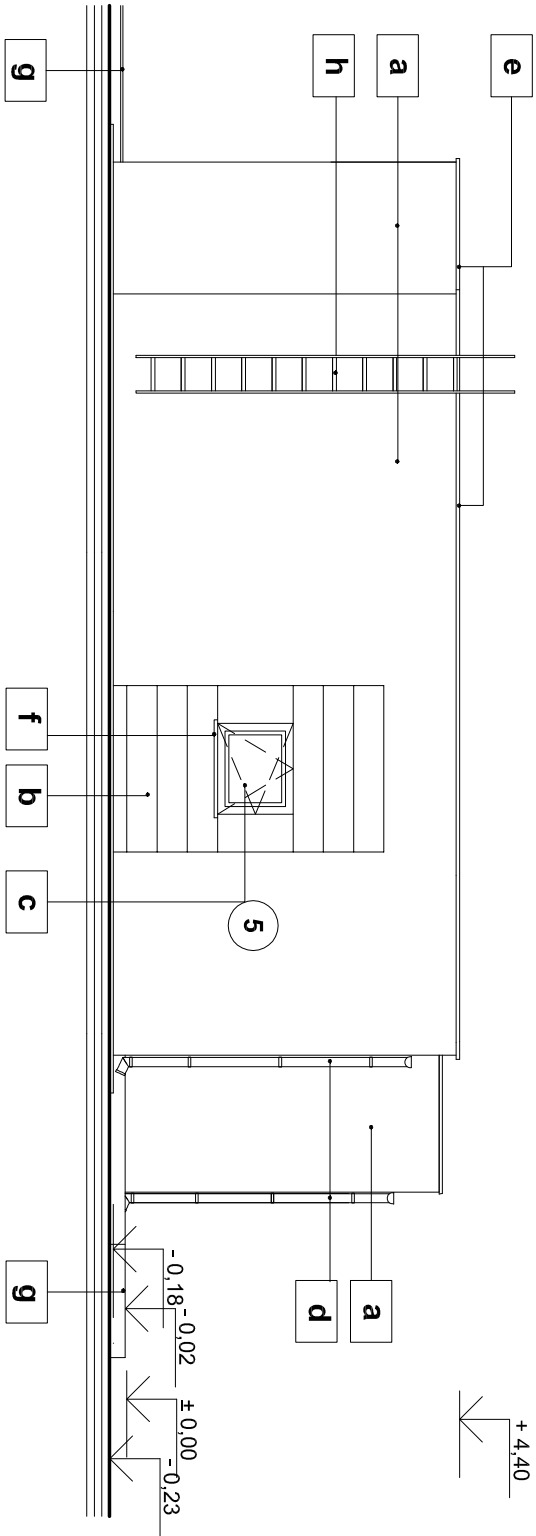

POHĽAD BOČNÝ "B" - NAVRHOVANÝ STAV

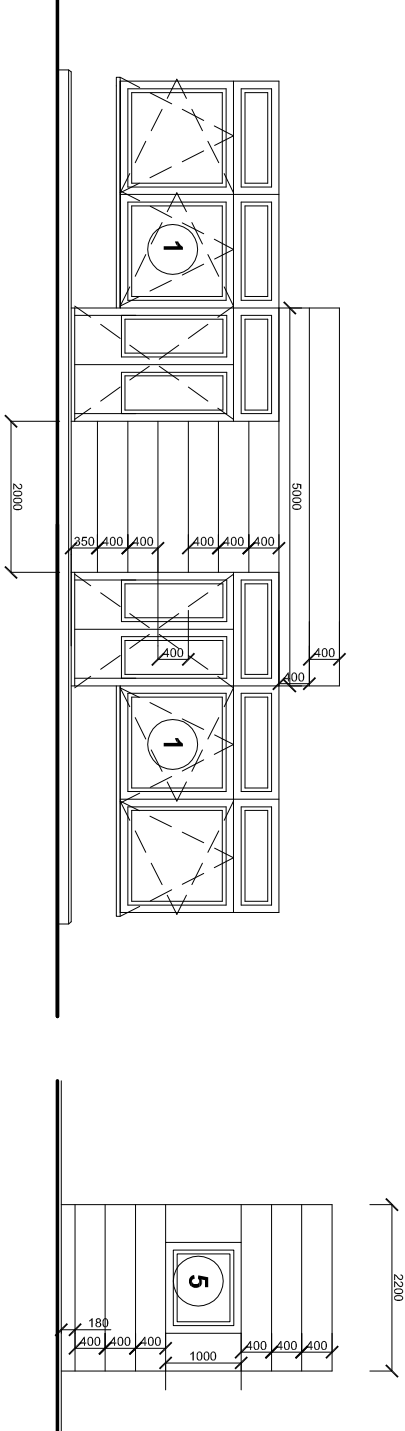

- a TENKOVSTVÁ ŠTRUKTÚROVANÁ OMIETKA SO ZRNITOSŤOU 2 mm
- b TENKOVSTVÁ ŠTRUKTÚROVANÁ OMIETKA SO ZRNITOSŤOU 2 mm S VODOROVNOU BOSÁŽOU
- c PLASTOVÉ VÝPLNE OTVOROV S IZOLAČNÝM TROJUSKLOM - BIELE
- d ODKVAPOVÝ SYSTÉM Z POZINKOVANÉHO FARBENÉHO PLECHU
- e UKONČOVACIE PRVKY IZOLAČNEJ FOLIE FATRAFOL
- f NOVÉ VONKAŠIE PARAPETNÉ DOSKY HLINIKOVÉ - POPLASTOVANÉ
- g TERASA, CHODNÍKY, RAMPA ZO ZÁMKOVEJ DLAŽBY
- h LEMOVANÉ CESTNÝM ALEBO ZAHONOVÝM OBRUBNÍKOM

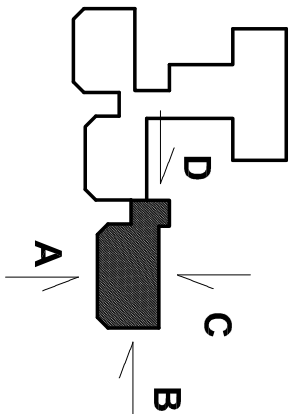

		/ BOL ZVOLENÝ NA PŮVODNEJ PODLAHE PRÍZEMIA /	
<b>P.B = 100,00</b> <b>± 0,00 = 100,00</b>			
ZODPOVEDNÝ PROJEKTANT : ING. MÁRIA ČOMOROVÁ, aut.stav.ing. reg.č. 4109*A*1			
MESTO STAVBY : IPEĽSKÝ SOKOLEC okr. LEVICE, č.p. 256/ 1., 256/2		LEVICE, nám. ŠOLTESOVEJ 14	
INVESTOR : OBEC IPEĽSKÝ SOKOLEC		č.tel. 0907 706 747	
OBJEKT : <b>PRESTAVBA ČASTI OBJEKTU MŠ NA KOMUNITNÉ CENTRUM - IPEĽSKÝ SOKOLEC</b>		FORMÁT : 2 A4	
		DÁTUM : jan. 2018	
		ÚČEL : PS	
		PROFESIA : ARCHITEKTÚRA	
OBSAH VÝKRESU : POHĽAD "A" a "B" - NAVRHOVANÝ STAV		MIERKA : 1 : 100	
		VÝKR.Č. : <b>A - 7</b>	