

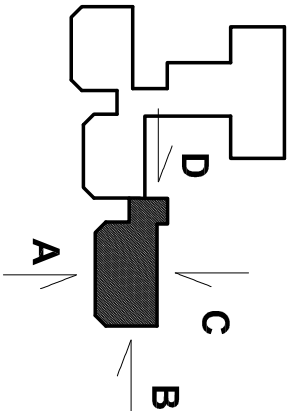


RIEŠENÁ ČASŤ OBJEKTU

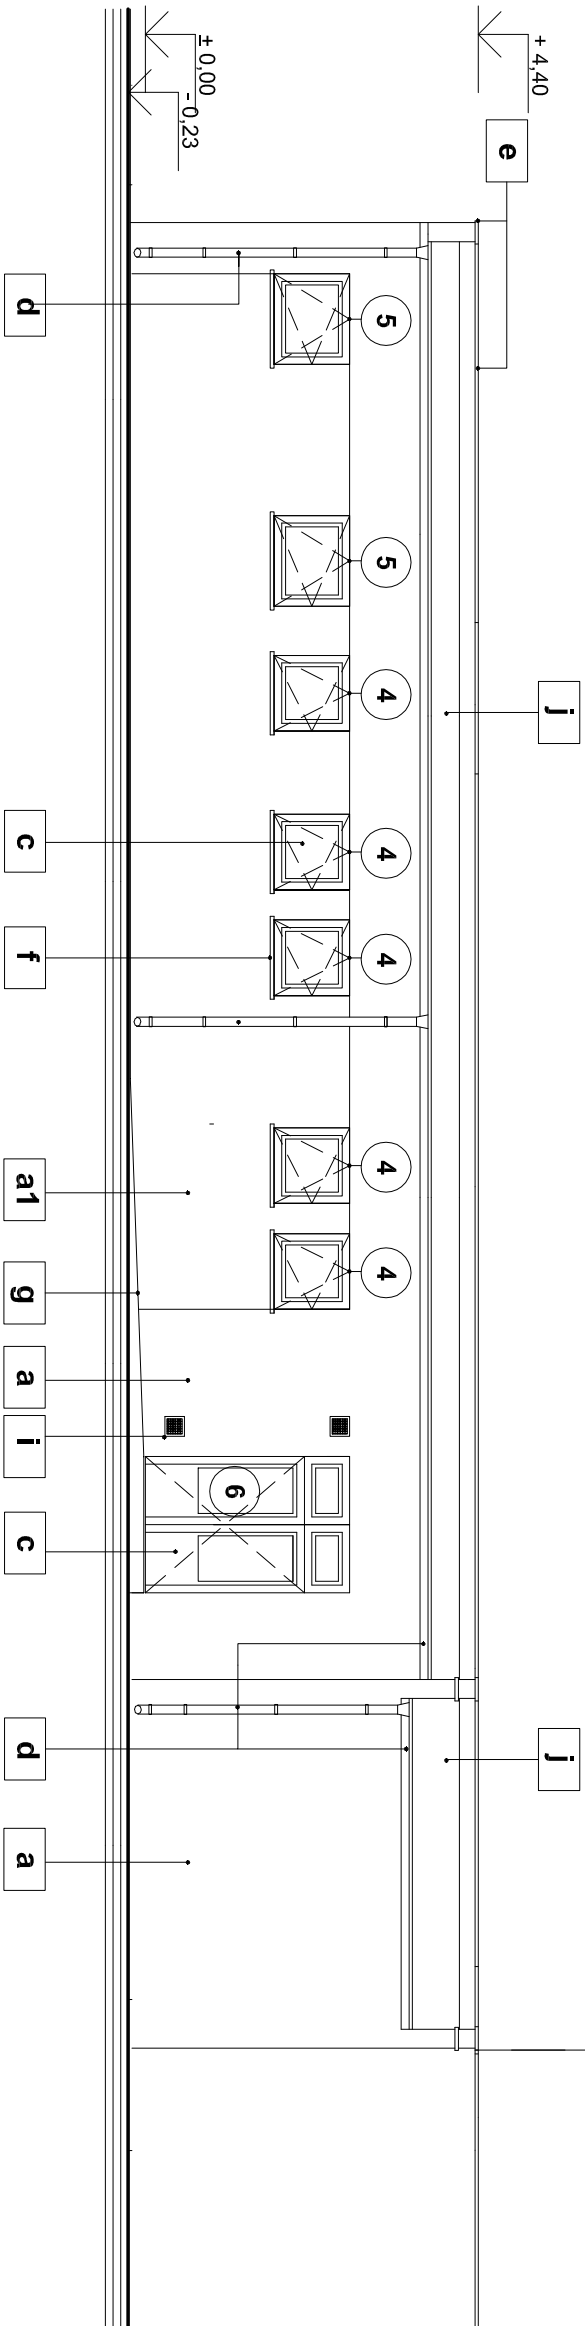

POHĽAD ZADNÝ "C" - NAVRHOVANÝ STAV

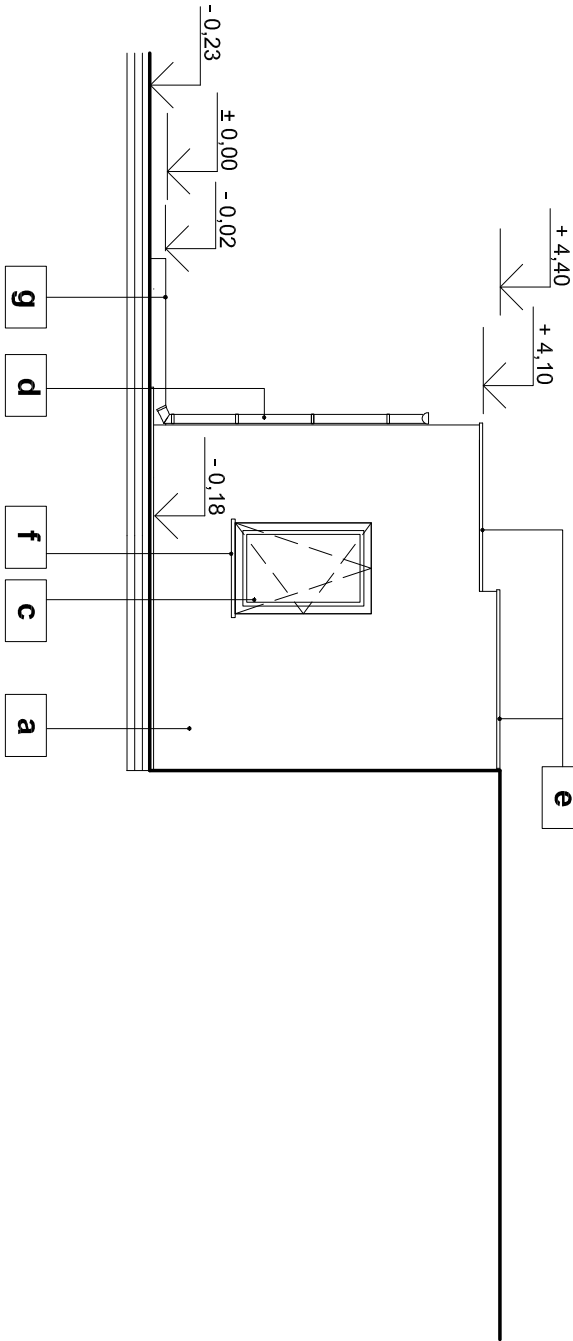

- a** TENKOVRSŤVÁ ŠTRUKTÚROVANÁ OMIETKA SO ZRNITOSŤOU 2 mm
- a1** TENKOVRSŤVÁ ŠTRUKTÚROVANÁ OMIETKA SO ZRNITOSŤOU 2 mm TMAVŠÍ ODTIEŇ " a "
- c** PLASTOVÉ VÝPLNE OTVOROV S IZOLAČNÝM TROJSKLOM - BIELE
- d** ODKVAPOVÝ SYSTÉM Z POZINKOVANÉHO FARBENÉHO PLECHU
- e** UKONČOVACIE PRVKY IZOLAČNEJ FÓLIE FATRAFOL
- f** NOVÉ VONKAŠIE PARAPETNÉ DOSKY HLINÍKOVÉ - POPLASTOVANÉ
- g** TERASA, CHODNÍKY, RAMPA ZO ZÁMKOVEJ DLAŽBY LEMOVANÉ CESTNÝM ALEBO ZÁHONOVÝM OBRUBNÍKOM
- h** OCELOVÝ REBRÍK - VÝLEZ NA STRECHU - NOVÝ - OLEJOVÝ NÁTER
- i** VETRACIE MREŽKY 200 x 200 mm OPATRENÉ PLAST. MREŽKOU
- j** STREŠNÁ FÓLIA FATRAFOL

POHĽAD BOČNÝ "D" - NAVRHOVANÝ STAV



P.B = 100,00
± 0,00 = 100,00

/ BOL ZVOLENÝ NA PŮVODNEJ PODLAHE PRÍZEMIA /

ZODPOVEDNÝ PROJEKTANT : ING. MÁRIA ČOMOROVÁ, aut.stav.ing. reg.č. 4109*A*1


MIESTO STAVBY : IPELSKÝ SOKOLEC okr. LEVICE, č.p. 256/ 1., 256/2

INVESTOR : OBEC IPELSKÝ SOKOLEC

OBJEKT:
**PRESTAVBA ČASŤI OBJEKTU MŠ
NA KOMUNITNÉ CENTRUM - IPELSKÝ SOKOLEC**

OBSAH VÝKRESU:

POHĽAD "C" a "D" - NAVRHOVANÝ STAV

 **CM PROJEKT**

LEVICE, nám. ŠOLTESOVEJ 14
č.tel. 0907 706 747

FORMÁT: 2 A4

DÁTUM: jan. 2018

ÚČEL: PS

PROFESIA: ARCHITEKTÚRA

MIERKA: 1 : 100

VÝKR.Č.: **A - 8**