


RIEŠENÁ ČASŤ OBJEKTU




POPIS BÚRACÍCH PRÁČ

- VYBÚRAJÚ SA VŠETKY VÝPLNE OTVOROV
- VYBÚRAJÚ SA OZNACENÉ PRIEČKY A OTVORY
- BÚRA SA PODLAHOVÁ KONŠTRUKCIA DO HĺBKY cca 400 mm
- VO VŠETKÝCH MIESTNOSTIACH
- ODSTRÁNÍ SA ODKVAPOVÝ SYSTÉM Z POZINK. PLECHU
- AKO AJ ODKVAPOVÉ ŽLABY PO CELOM OBVODE STAVBY
- ODSTRÁNIA SA VŠETKY OSVETLOVACIE TELESÁ
- ODSTRÁNIA SA ROZVODY BLESKOZVODU
- VYBÚRAJÚ SA VŠETKY ZARIADOVACIE PREDMETY ZT
- VYBÚRAJÚ SA VŠETKY VYKUROVACIE TELESÁ
- VYBÚRAJÚ SA BETÓNOVÉ ODKVAPOVÉ CHODNIKY,
- BETONOVÁ TERASA A BETÓNOVÝ CHODNÍK

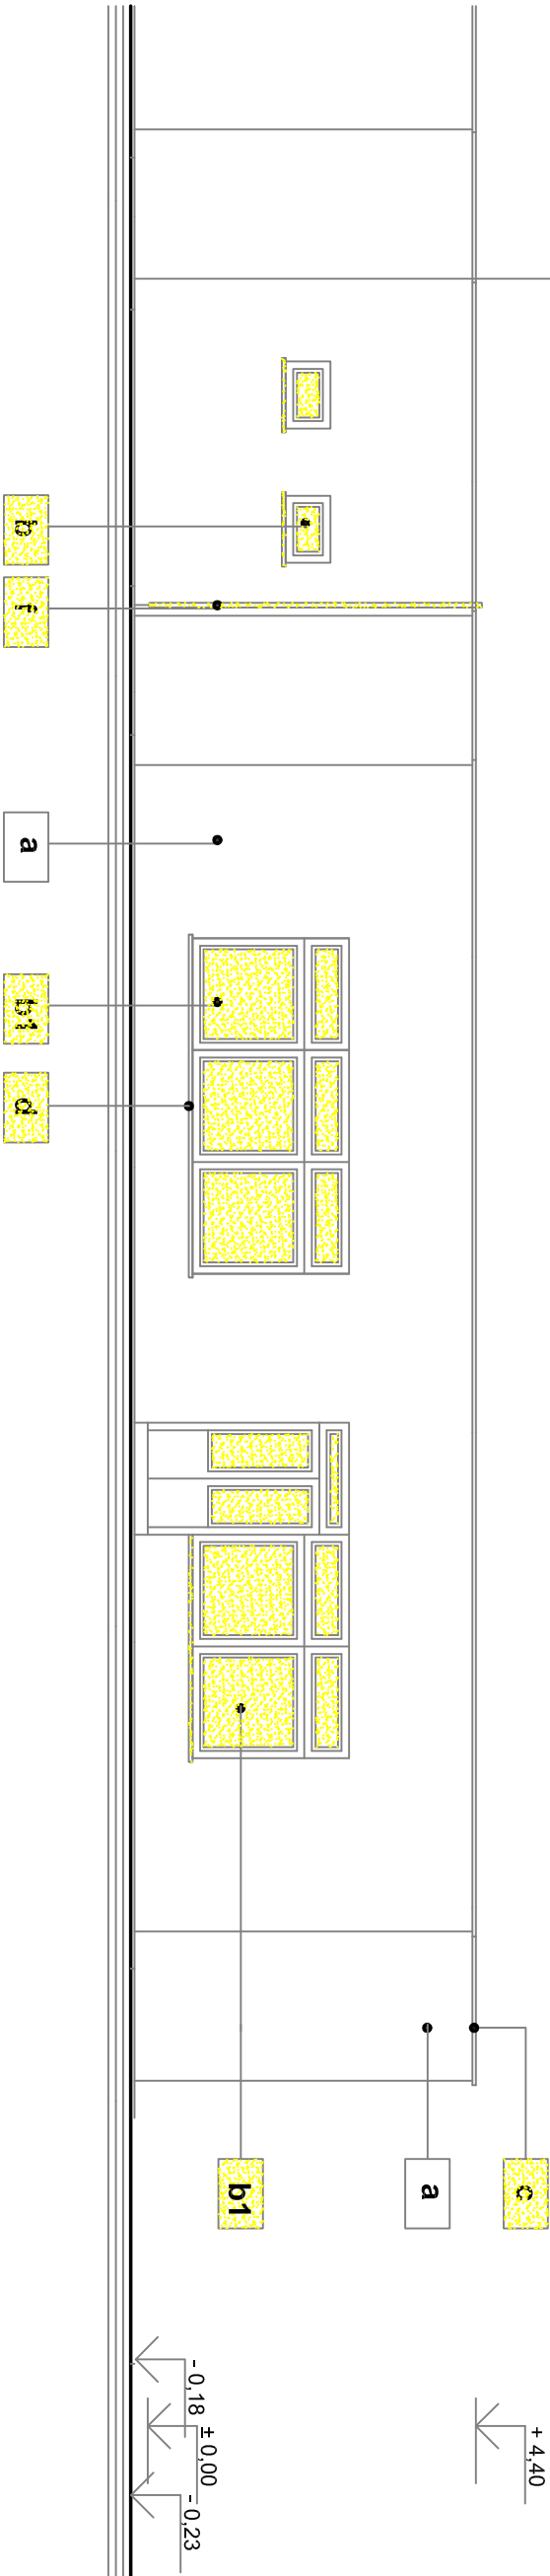


POHĽAD ČELNÝ " A " - BÚRACIE PRÁČE

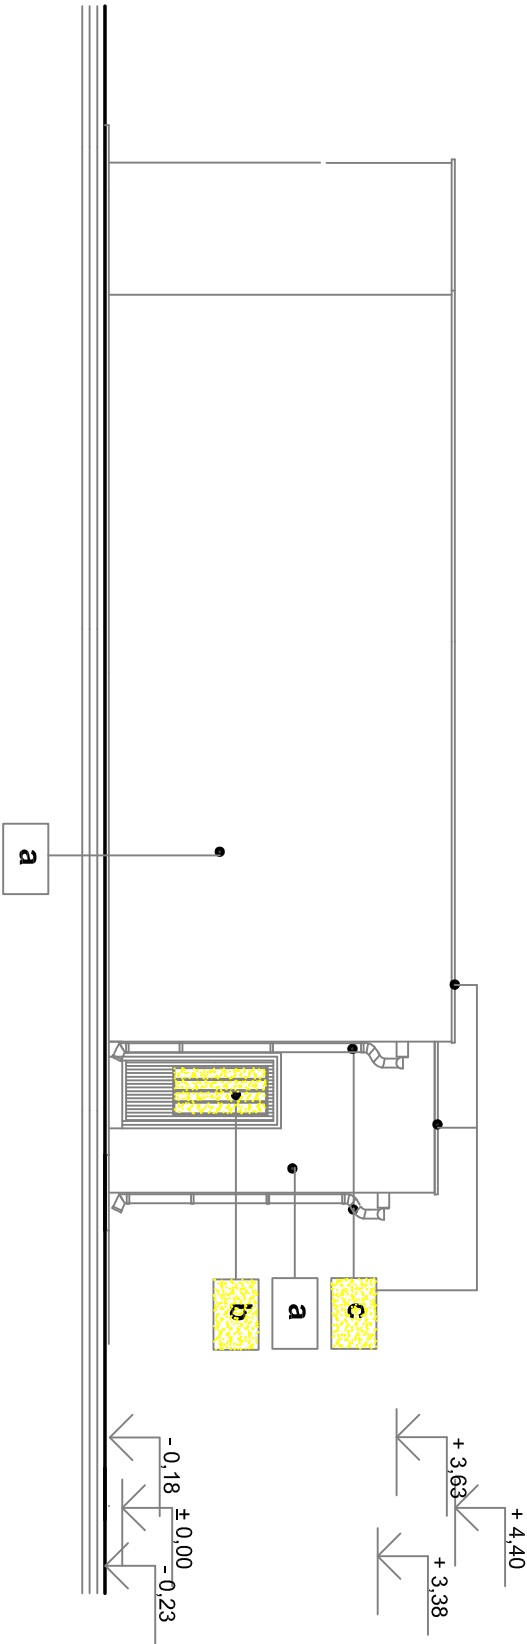

POHĽAD BOČNÝ " B " - BÚRACIE PRÁČE

- a BRIZOLÝTOVÁ OMIETKA ŠKRABANÁ
- b DREVENÉ VÝPLNE OTVOROV
- b1 DREVENÉ VÝPLNE OTVOROV S HLINIKOVÝMI LIŠŤAMI
- c KLAMPIARSKÉ PRVKY Z POZINKOVANÉHO PLECHU
- d OPLECHOVANIE PARAPETOV Z POZINK. PLECHU
- e OCELOVÁ MREŽA
- f BLESKOZVOD

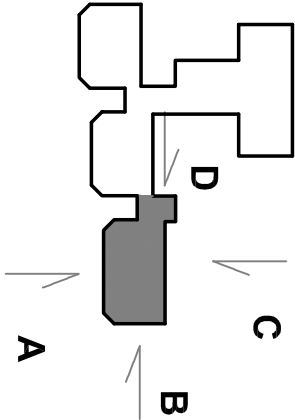

P.B = 100,00 ± 0,00 = 100,00		/ BOL ZVOLENÝ NA Pôvodnej Podlahe Prizemia /	
ZODPOVEDNÝ PROJEKTANT : ING. Mária ČOMOROVÁ, aut.stav/ing. reg.č. 4109*A*1		LEVICE, nám. ŠOLTESOVEJ 14 č.tel. 0907 706 747	
MIESTO STAVBY : IPELSKÝ SOKOLEC okr. LEVICE, č.p. 256/ 1., 256/2		FORMÁT: 2 A4	
INVESTOR : OBEC IPELSKÝ SOKOLEC		DÁTUM: Jan. 2018	
OBJEKT: PRESTAVBA ČASTI OBJEKTU MŠ NA KOMUNITNÉ CENTRUM - IPELSKÝ SOKOLEC		ÚČEL: PS	
OBSAH VÝKRESU: POHĽAD " A " a " B " - BÚRACIE PRÁČE		PROFESIA: ARCHITEKTÚRA	
		MIERKA: 1 : 100	
		VÝKR.Č: A - 17	