


POHĽAD ZADNÝ "C" - BÚRACIE PRÁCE

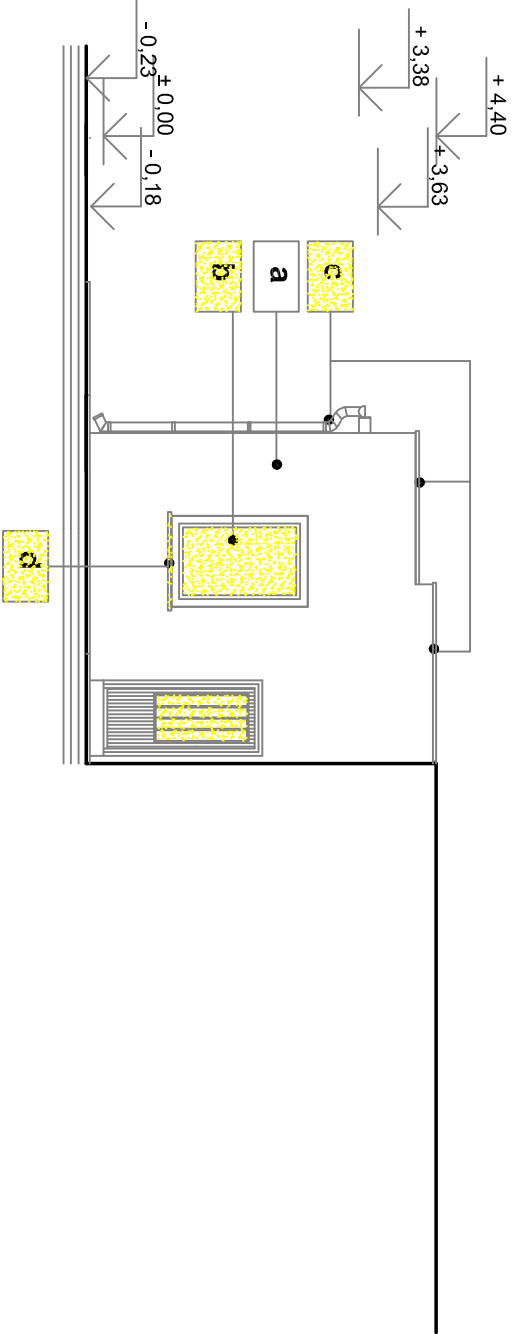


POHĽAD BOČNÝ "D" - BÚRACIE PRÁCE

- a BRIZOLÝTOVÁ OMIETKA ŠKRABANÁ
- b DREVENÉ VÝPLNE OTVOROV
- b1 DREVENÉ VÝPLNE OTVOROV S HLINIKOVÝMI LIŠŤAMI
- c KLAMPIARSKÉ PRVKY Z POZINKOVANÉHO PLECHU
- d OPLECHOVANIE PARAPETOV Z POZINK. PLECHU
- e OCELOVÁ MREŽA
- f BLESKOZVOD

BÚRANIE

POPIS BÚRACÍCH PRÁC

- VYBÚRAJÚ SA VŠETKY VÝPLNE OTVOROV
- VYBÚRAJÚ SA OZNAČENÉ PRIEČKY A OTVORY
- BÚRA SA PODLAHOVÁ KONŠTRUKCIA DO HLBKÝ cca 400 mm
- ODSTRÁNI SA ODKVAPOVÝ SYSTÉM Z POZINK. PLECHU AKO AJ ODKVAPOVÉ ŽLABY PO CELOM OBVODE STAVBY
- ODSTRÁNIA SA VŠETKY OSVETLOVACIE TELESÁ
- ODSTRÁNIA SA ROZVODY BLESKOZVODU
- VYBÚRAJÚ SA VŠETKY ZARIADOVACIE PREDMETY ZT
- VYBÚRAJÚ SA VŠETKY VYKUROVACIE TELESÁ
- VYBÚRAJÚ SA BETONOVÉ ODKVAPOVÉ CHODNÍKY, BETONOVÁ TERASA A BETONOVÝ CHODNÍK

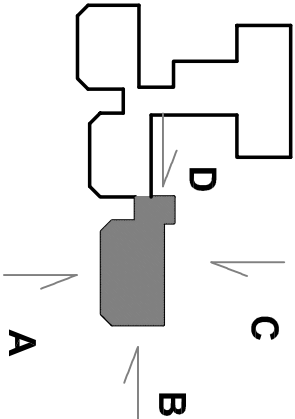

		/ BOL ZVOLENÝ NA Pôvodnej Podlahe Prizemia /	
P.B = 100,00 ± 0,00 = 100,00			
ZODPOVEDNÝ PROJEKTANT : ING. MÁRIA ČOMOROVÁ, aut.stav.ing. reg.č. 4109*A*1			
Miesto Stavby : IPEľSKÝ SOKOLEC okr. LEVICE, č.p. 256/ 1., 256/2		LEVICE, nám. ŠOLTESOVEJ 14 č.tel. 0907 706 747	
INVESTOR : OBEC IPEľSKÝ SOKOLEC		FORMÁT: 2 A4	
OBJEKT: PRESTAVBA ČASŤI OBJEKTU MŠ NA KOMUNITNÉ CENTRUM - IPEľSKÝ SOKOLEC		DÁTUM: Jan. 2018	
OBSAH VÝKRESU: POHĽAD "C" a "D" - BÚRACIE PRÁCE		ÚČEL: PS	
		PROFESIA: ARCHITEKTÚRA	
		MIERKA: 1 : 100	
		VÝKR.Č: A - 18	