


POPIS SKUTKOVÉHO STAVU

- OBJEKT JE MUROVANÝ Z TEHLÁ DIEROVANÝCH CV - hr. MURIVA 375 mm
- STROPY SÚ MONTOVANÉ ZO ŽB STROPNÝCH PANELOV
- STREŠNÁ KONŠTRUKCIA JE PLOCHÁ, SPÁDOVANÁ JEDNÝM SMEROM A JE UKONČENÁ RÍMSOU S VONKAŠÍM ODVODOM DAŽĐOVEJ VODY
- STREŠNÁ KRYTINA JE ŽIVIČNÁ
- VNÚTORNÉ OMIETKY SÚ VÁPENOCEMENTOVÉ A ŠTUKOVÉ
- VONKAŠIE OMIETKY SÚ BRIZOLÝTOVÉ - ŠKRABANÉ
- VÝPLNE OTVOROV V OBVODOVOM MURIVE SÚ DREVENÉ, ZDVOJENÉ,
- V TRIEDE Z VONK.STRANY OBLOŽENÉ HLINÍKOVÝMI PROFILMI
- VNÚTORNÉ PARAPETNÉ DOSKY SÚ DREVOTRIESKOVÉ
- VONKAŠIE PARAPETY SÚ OPLECHOVANÉ Z POZINKOVANÉHO PLECHU
- KLAMPIARSKE PRVKY SÚ Z POZINKOVANÉHO PLECHU
- JE TO ODKVAPOVÝ SYSTÉM, OPLECHOVANIE ATIKY
- PODLAHY SÚ PVC A KERAMICKÉ
- V OBJEKTE SÚ KLASICKÉ ZARIADOVACIE PREDMETY ZT
- V OBJEKTE JE ÚSTREDNÉ KÚRENIE TEPLIODNÉ, RADIÁTOROVÉ, ZDROJ TEPLA JE KOTOL NA PEVNÉ PALIVO
- V OBJEKTE SÚ NEFUNKČNÉ ROZVODY ELEKTROINŠTALÁCIE
- NA FASÁDE A NA STRECHE SA NACHÁDZAJÚ ROZVODY BLESKOZVODU

POHĽAD ZADNÝ "C" - STARÝ STAV

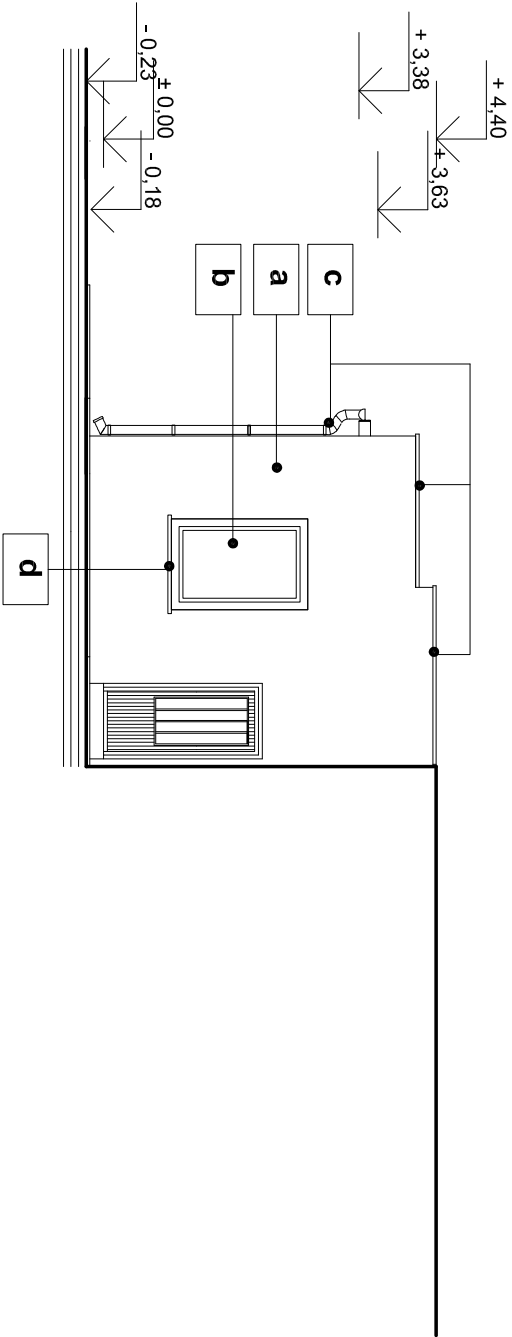

POHĽAD BOČNÝ "D" - STARÝ STAV

- a

BRIZOLÝTOVÁ OMIETKA ŠKRABANÁ
- b

DREVENÉ VÝPLNE OTVOROV
- b1


DREVENÉ VÝPLNE OTVOROV S HLINÍKOVÝMI LIŠŤAMI
- c

KLAMPIARSKE PRVKY Z POZINKOVANÉHO PLECHU
- d

OPLECHOVANIE PARAPETOV Z POZINK. PLECHU
- e

OCELOVÁ MREŽA
- f

BLESKOZVOD

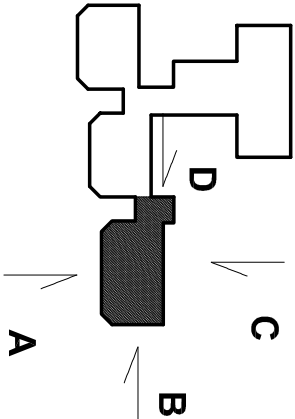

		/ BOL ZVOLENÝ NA Pôvodnej Podlahe Prizemia /	
<b>P.B = 100,00</b> <b>± 0,00 = 100,00</b>			
ZODPOVEDNÝ PROJEKTANT : ING. MÁRIA ČOMOROVÁ, aut.stav.ing. reg.č. 4109*A*1			
Miesto stavby : IPEľSKÝ SOKOLEC okr. LEVICE, č.p. 256/ 1., 256/2		LEVICE, nám. ŠOLTESOVEJ 14 č.tel. 0907 706 747	
INVESTOR : OBEC IPEľSKÝ SOKOLEC		FORMÁT: 2 A4	
OBJEKT: <b>PRESTAVBA ČASTI OBJEKTU MŠ NA KOMUNITNÉ CENTRUM - IPEľSKÝ SOKOLEC</b>		DÁTUM: jan. 2018	
OBSAH VÝKRESU: POHĽAD "C" a "D" - STARÝ STAV		ÚČEL: PS	
		PROFESIA: ARCHITEKTÚRA	
		MIERKA: 1 : 100	
		VÝKR.Č: <b>A - 13</b>	