


Pôdorys prízemí M 1 : 100

BÚRACIE PRÁCE

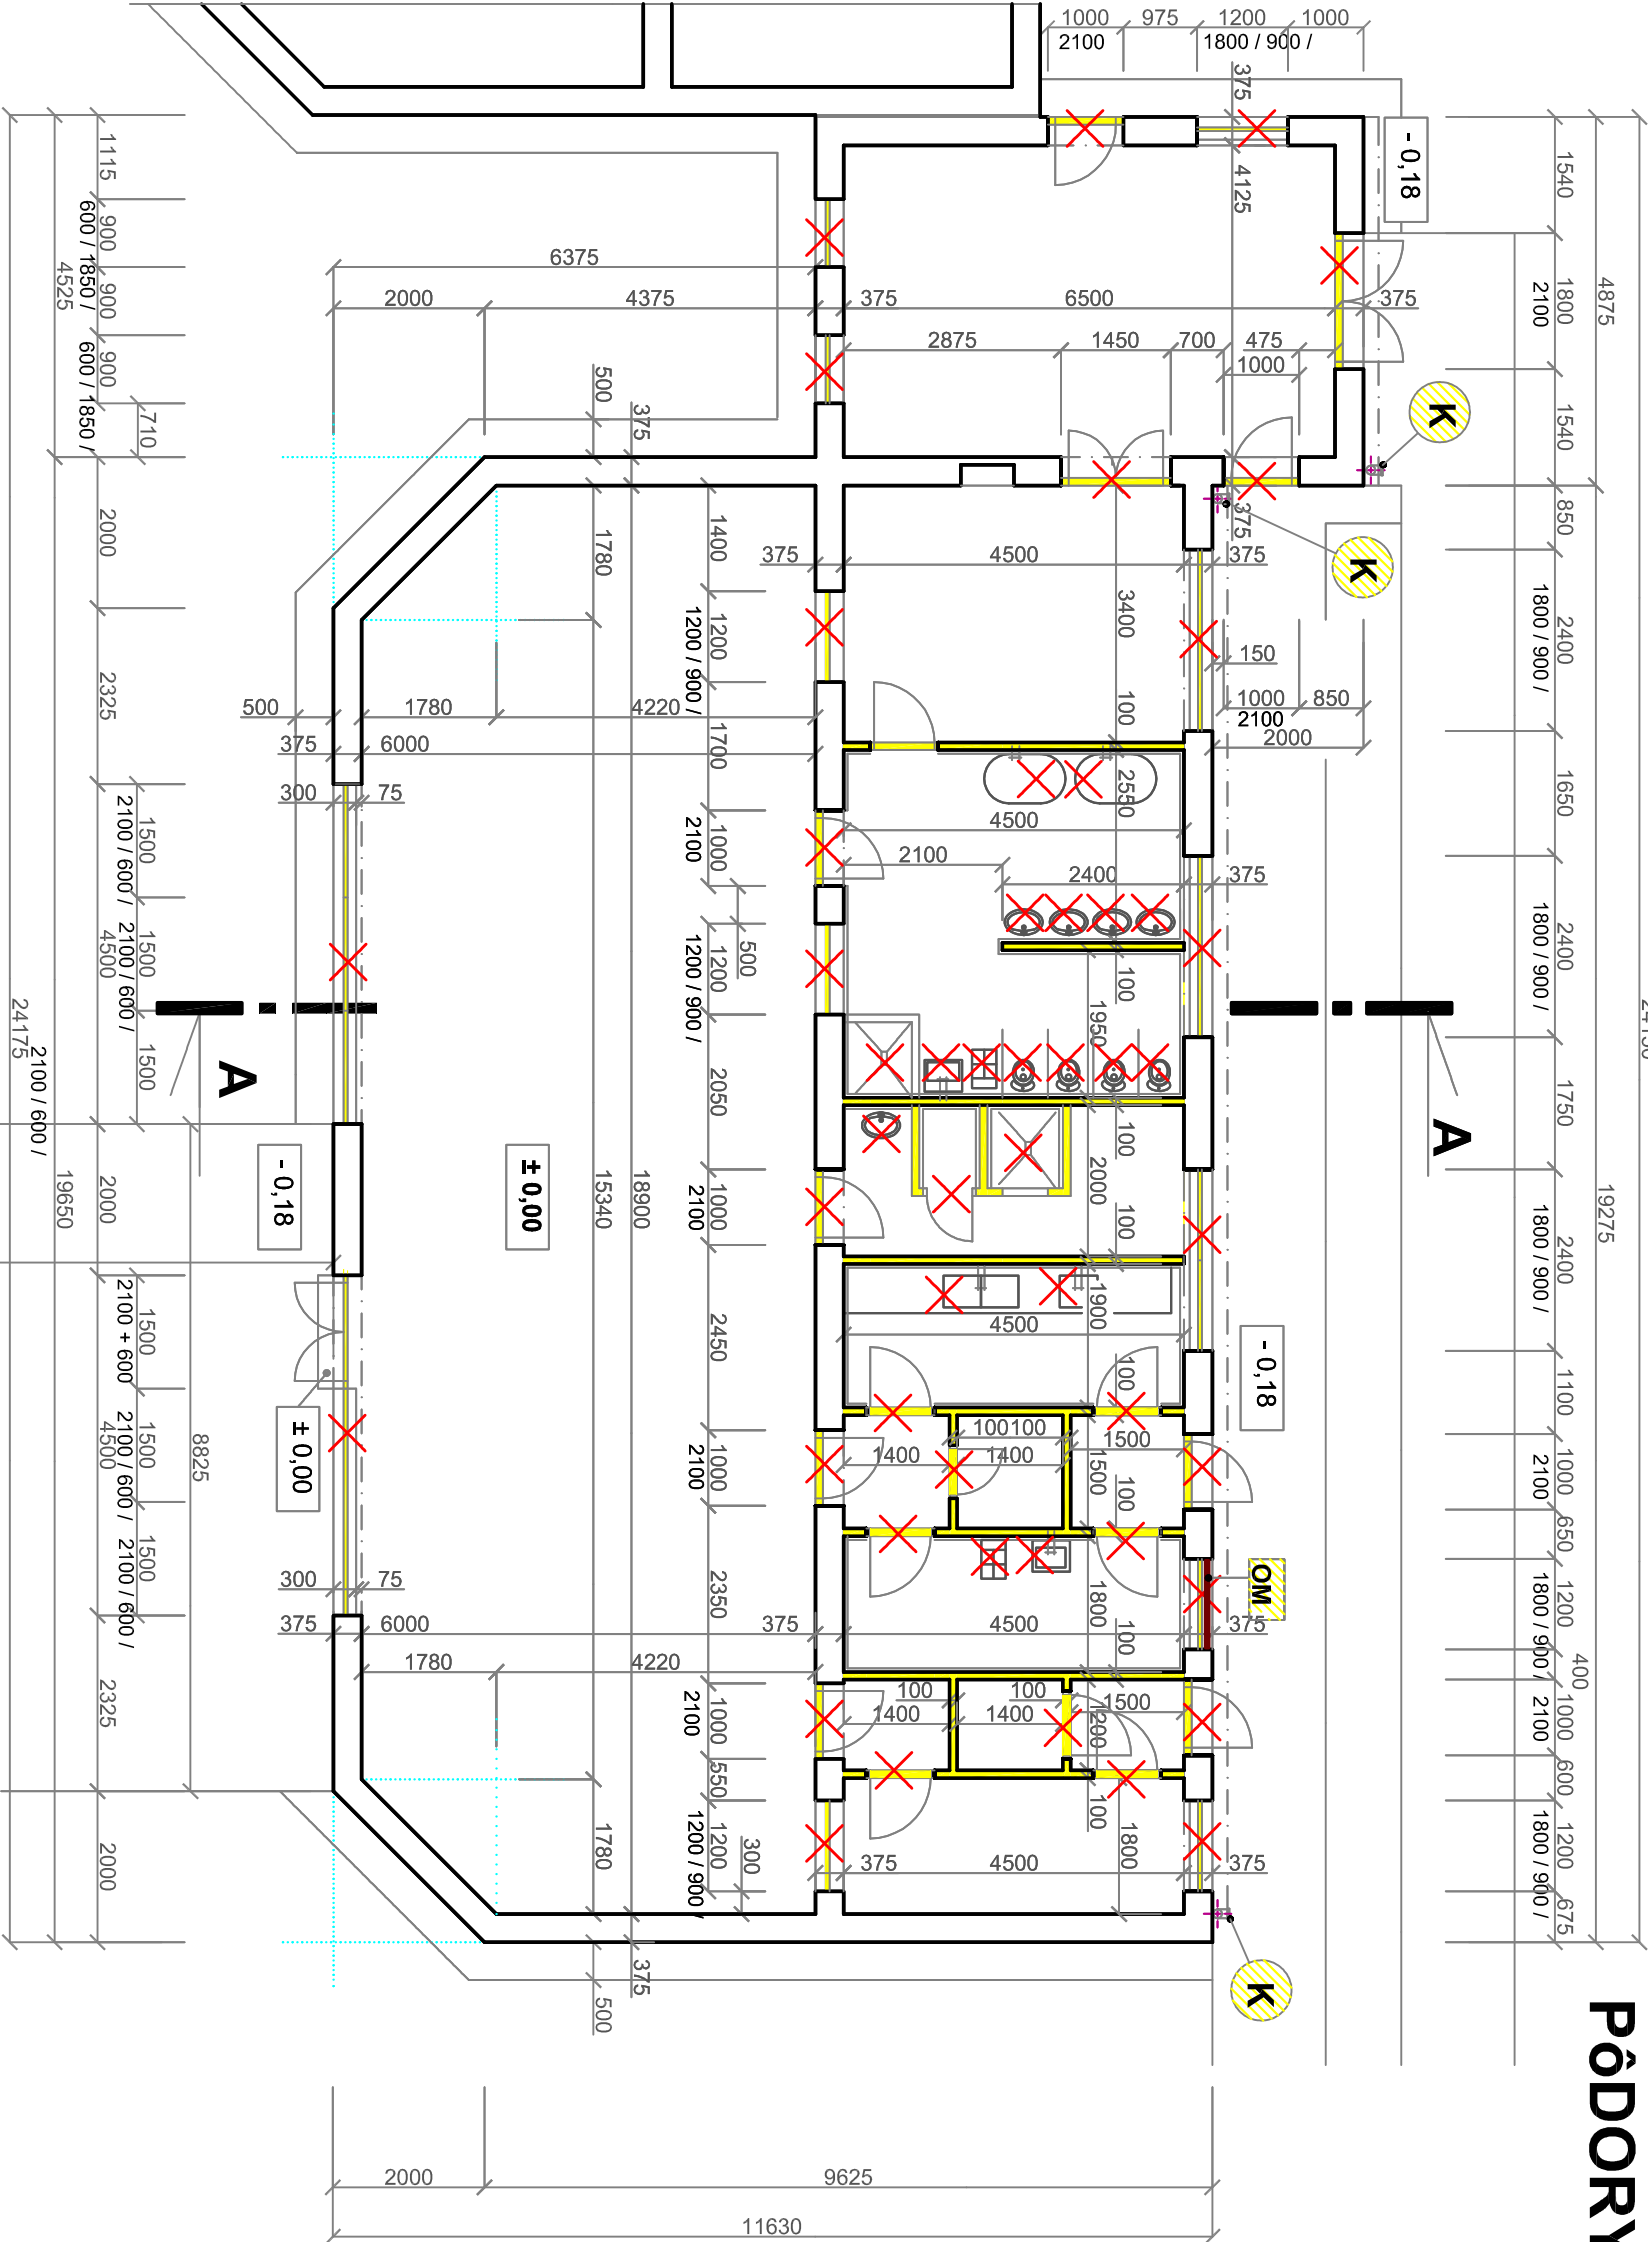

- EXISTUJÚCE KONŠTRUKCIE
- BÚRANIE OKIEN
- BÚRANIE DVERÍ
- BÚRANIE ZARIADOVACÍCH PREDMETOV ZT
- BÚRANIE MURIVA

KLAMPIARSKÉ PRVKY - OKDKVAPOVÝ SYSTÉM
Z POZINKOVANÉHO PLECHU - ODSTRÁNIA SA

OCELOVE MREŽE - ODSTRÁNIA SA

POPIS BÚRACÍCH PRÁČ

- VYBÚRAJÚ SA VŠETKY VÝPLNE OTVOROV
- VYBÚRAJÚ SA OZNAČENÉ PRIECKY A OTVORY
- BÚRA SA PODLAHOVÁ KONŠTRUKCIA DO HLBKÝ cca 400 mm
- VO VŠETKÝCH Miestnostiach
- ODSTRÁNI SA ODKVAPOVÝ SYSTÉM Z POZINK. PLECHU
- AKO AJ ODKVAPOVÉ ZLABY PO CELOM OBVODE STAVBY
- ODSTRÁNIA SA VŠETKY OSVETLOVACIE TELESÁ
- ODSTRÁNIA SA ROZVODY BLESKOZVODU
- VYBÚRAJÚ SA VŠETKY ZARIADOVACIE PREDMETY ZT
- VYBÚRAJÚ SA VŠETKY VYKUROVACIE TELESÁ
- VYBÚRAJÚ SA BETONOVÉ ODKVAPOVÉ CHODNIKY,
- BETONOVÁ TERASA A BETONOVÝ CHODNIK



P.B = 100,00 ± 0,00 = 100,00		/ BOL ZVOLENÝ NA Pôvodnej Podlahe Prízemí /	
ZODPOVEDNÝ PROJEKTANT : ING. MÁRIA ČOMOROVÁ, aut.stav.ing. reg.č. 4109*A*1		CM PROJEKT	
MIESTO STAVBY : IPELSKÝ SOKOLEC okr. LEVICE, č.p. 256/ 1., 256/2		LEVICE, nám. ŠOLTÉSOVEJ 14	
INVESTOR : OBEC IPELSKÝ SOKOLEC		č.tel. 0907 706 747	
OBJEKT: PRESTAVBA ČASTI OBJEKTU MŠ NA KOMUNITNÉ CENTRUM - IPELSKÝ SOKOLEC		FORMÁT: 6 A4	
OBSAH VÝKRESU: Pôdorys Prízemí - BÚRACIE PRÁCE		DÁTUM: jan. 2018	
		ÚČEL: PS	
		PROFESIA: ARCHITEKTÚRA	
		MIESKA: 1 : 100	
		VÝKR.Č. A - 14	