

Pôdorys strechy M 1 : 100


BÚRACIE PRÁCE

POPIS SKUTKOVÉHO STAVU

- STRECHA JE PLOCHÁ S VONKAŠÍM ODVODNOM DAŽDOVEJ VODY
- KRYTINA JE ŽIVIČNÁ
- KLAMPIARSKÉ PRÁCE SÚ Z POZINKOVANÉHO PLECHU


POPIS BÚRACÍCH PRÁČ

- ODSŤRÁNIA SA VŠETKY KLAMPIARSKÉ PRVKY
- ODSŤRÁNIA SA ROZVODY BLESKOZVODU

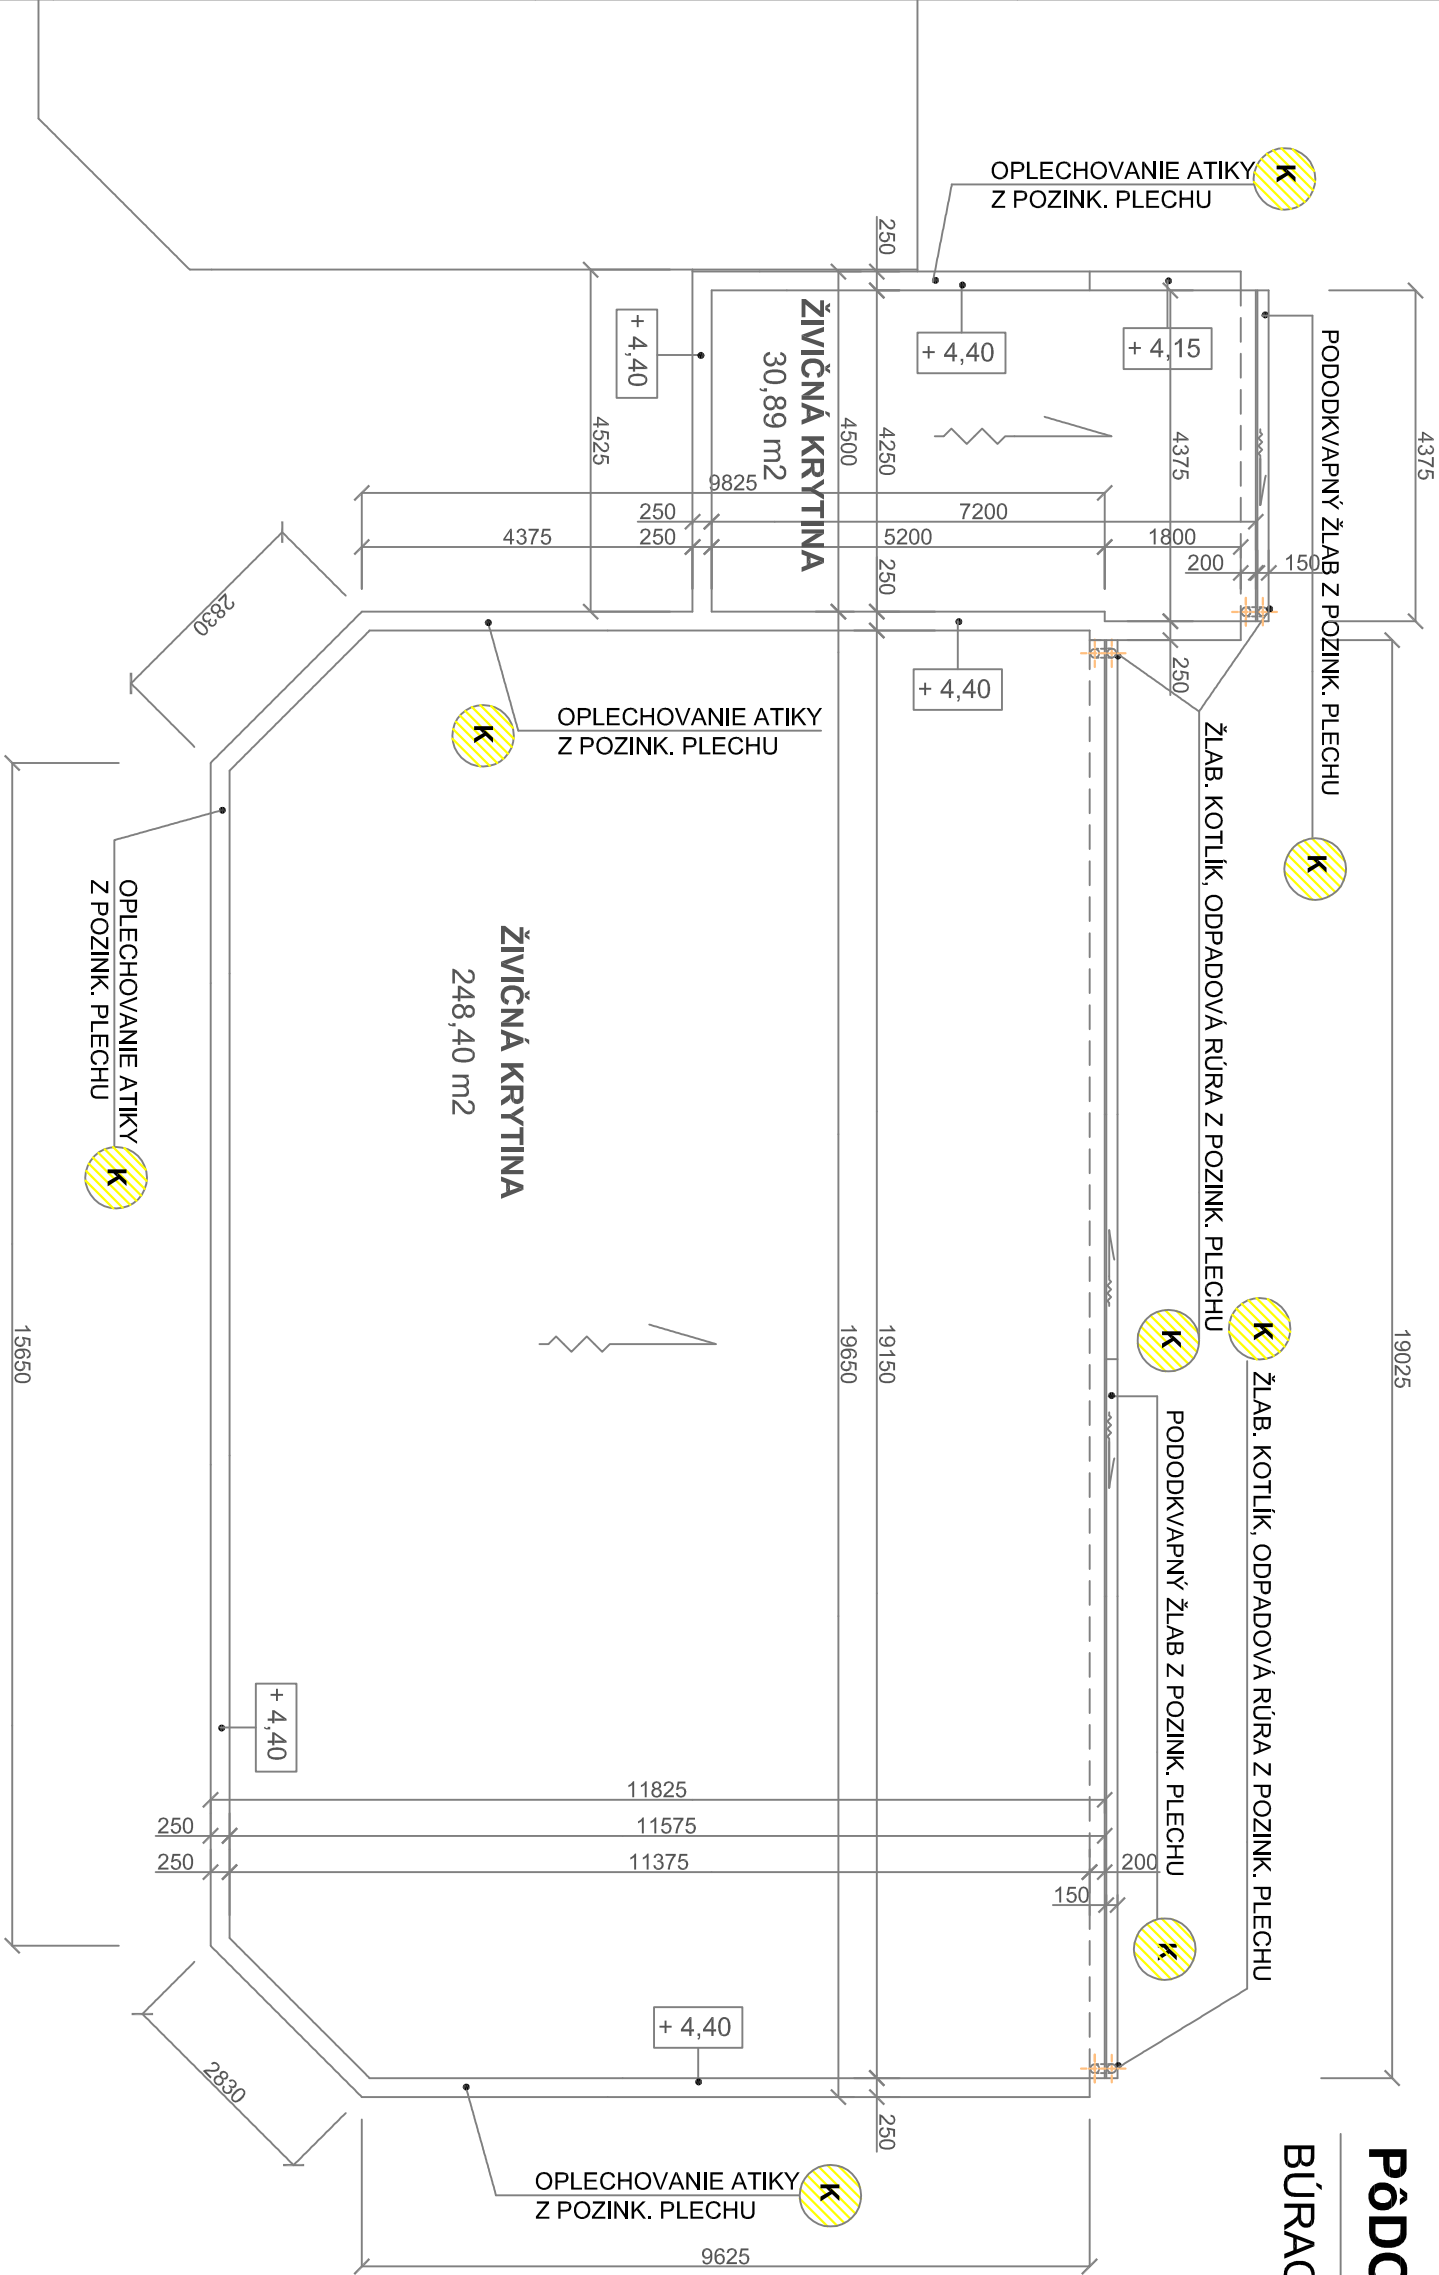

SKLADBA STREŠNÉHO PLÁŠŤA

- ŽIVIČNÁ KRYTINA
 - PÓROBETÓNOVÉ DOSKY
 - SUCHÝ ŠKÁROVÝ NÁSYP V SPÁDE
 - MONTOVANÝ STROP - ŽB STROPNÉ PANEĽY
 - ŠTUKOVÁ OMIEŤKA
- 75 mm
60 - 260 mm

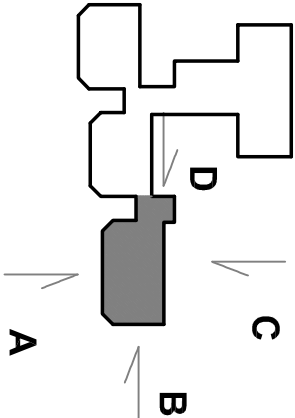

		/ BOL ZVOLENÝ NA Pôvodnej Podlahe Prizemia /	
P.B = 100,00 ± 0,00 = 100,00			
ZODPOVEDNÝ PROJEKTANT : ING. Mária ČOMOROVÁ, aut.stav.ing. reg.č. 4109*A*1			
Miesto stavby : IPEĽSKÝ SOKOLEC okr. LEVICE, č.p. 256/ 1., 256/2		LEVICE, nám. ŠOLTÉSOVEJ 14	
INVESTOR : OBEC IPEĽSKÝ SOKOLEC		č.tel. 0907 706 747	
OBJEKT: PRESTAVBA ČASTI OBJEKTU MŠ NA KOMUNITNÉ CENTRUM - IPEĽSKÝ SOKOLEC		FORMÁT:	2 A4
		DÁTUM:	jan. 2018
		ÚČEL:	PS
		PROFESIA:	ARCHITEKTÚRA
OBSAH VÝKRESU: Pôdorys strechy - BÚRACIE PRÁCE		MIERKA:	1 : 100
		VÝKR.Č.:	A - 16