


Pôdorys strechy M 1 : 100

Navrhovaný stav

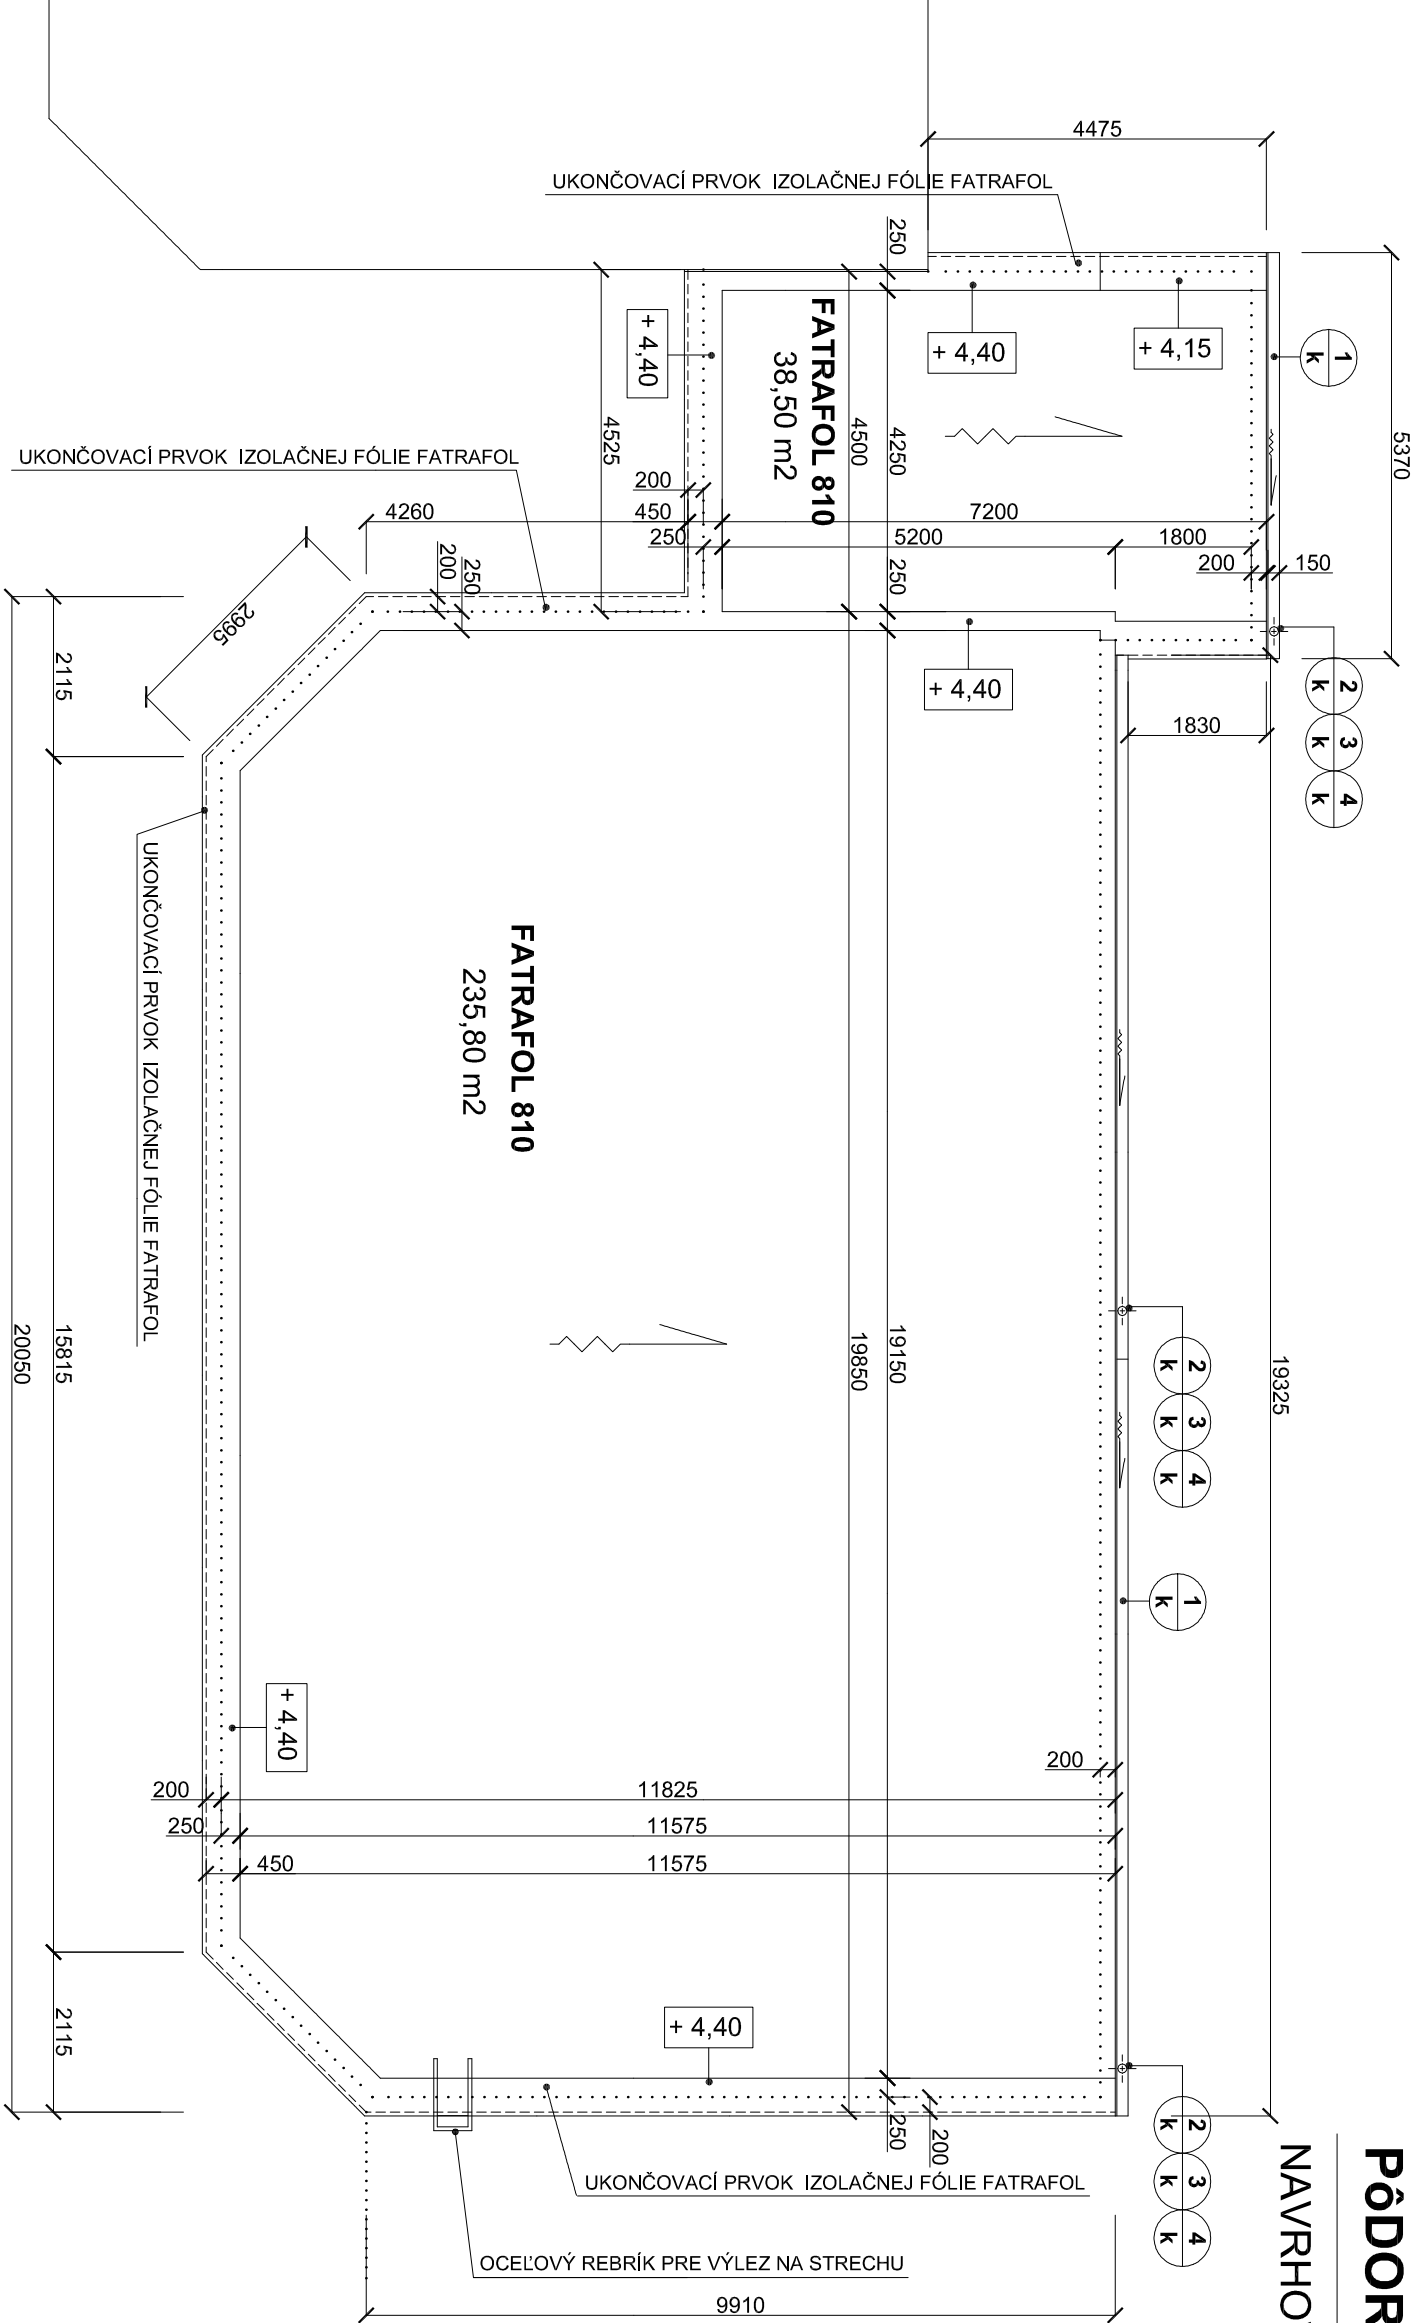

- ODKVAPOVÝ SYSTÉM JE NAVRHNUTÝ Z FARBENÉHO POZINKOVANÉHO PLECHU

- PRI MONTÁŽI STREŠNEJ KRYTINY Z FÓLIE FATRAFOLU TREBA POUŽIŤ VŠETKY CERTIFIKOVANÉ KOMPONENTY AKO POPLASTOVANÉ UKONČOVACIE PRVKY PRI ATIKE, RIMSÝ, ZVISLÝCH PRVKOV, POISTNÉ ZALIEVKY, KOTVIACE PRVKY, SPOJE ATĎ.

VÝPIS KLAMPIARSKYCH PRVKOV			
OZN. PRVOK,POPIS	SCHEMA	R.Š. / mm /	MNOŽSTVO ks / m²
K1 ŽLAB PODODKVAPOVÝ POLKRUHOVÝ š.150 mm			25,00 m²
K2 ŽLABOVÝ KOTLIK ODKVAPOVÝ ZVÁRANÝ		FAREBNÝ POZINKOVANÝ ODKVAPOVÝ SYSTÉM	
			3 ks

K3 VÝTOKOVÉ KOLENO KRUHOVÉ		3 ks
K4 ODPADOVÁ RÚRA KRUHOVÁ		2 x 3,85 m² 1 x 3,55 m²

SKLADBA PLOCHEJ STRECHY

- HYDROIZOLÁCIA - FATRAFOL - NOVÁ
- GEOTEXTÍLIA
- TEPELNÁ IZOLÁCIA NOBASIL - NOVÁ
- TEPELNÁ IZOLÁCIA NOBASIL - NOVÁ
- Pôvodná živičná krytina
- Pôvodná skladba strechy

**P.B = 100,00**  
**± 0,00 = 100,00**

/ BOL ZVOLENÝ NA PôVODNEJ PODLAHE PRÍZEMIA /

ZODPOVEDNÝ PROJEKTANT : ING. MÁRIA ČOMOROVÁ, aut.stav/ing. reg.č. 4109\*A-1

MIESTO STAVBY : IPELSKÝ SOKOLEC okr. LEVICE, č.p. 256/ 1., 256/2

INVESTOR : OBEC IPELSKÝ SOKOLEC

OBJEKT:

**PRESTAVBA ČASTI OBJEKTU MŠ NA KOMUNITNÉ CENTRUM - IPELSKÝ SOKOLEC**

OBSAH VÝKRESU:

Pôdorys strechy - navrhovaný stav

LEVICE, nám. SOLTÉSOVEJ 14  
č.tel. 0907 706 747

FORMÁT:

DÁTUM:

ÚČEL:

PROFESIA:

MIERKA:

2 A4

jan. 2018

PS

ARCHITEKTÚRA

1 : 100

VÝKR.Č:

**A - 4**