
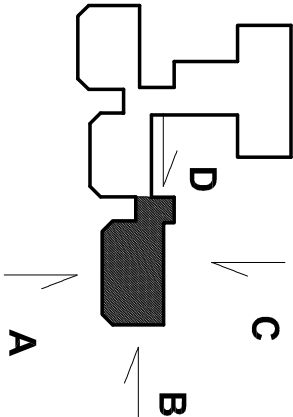


Pôdorys strechy M 1 : 100

Starý stav

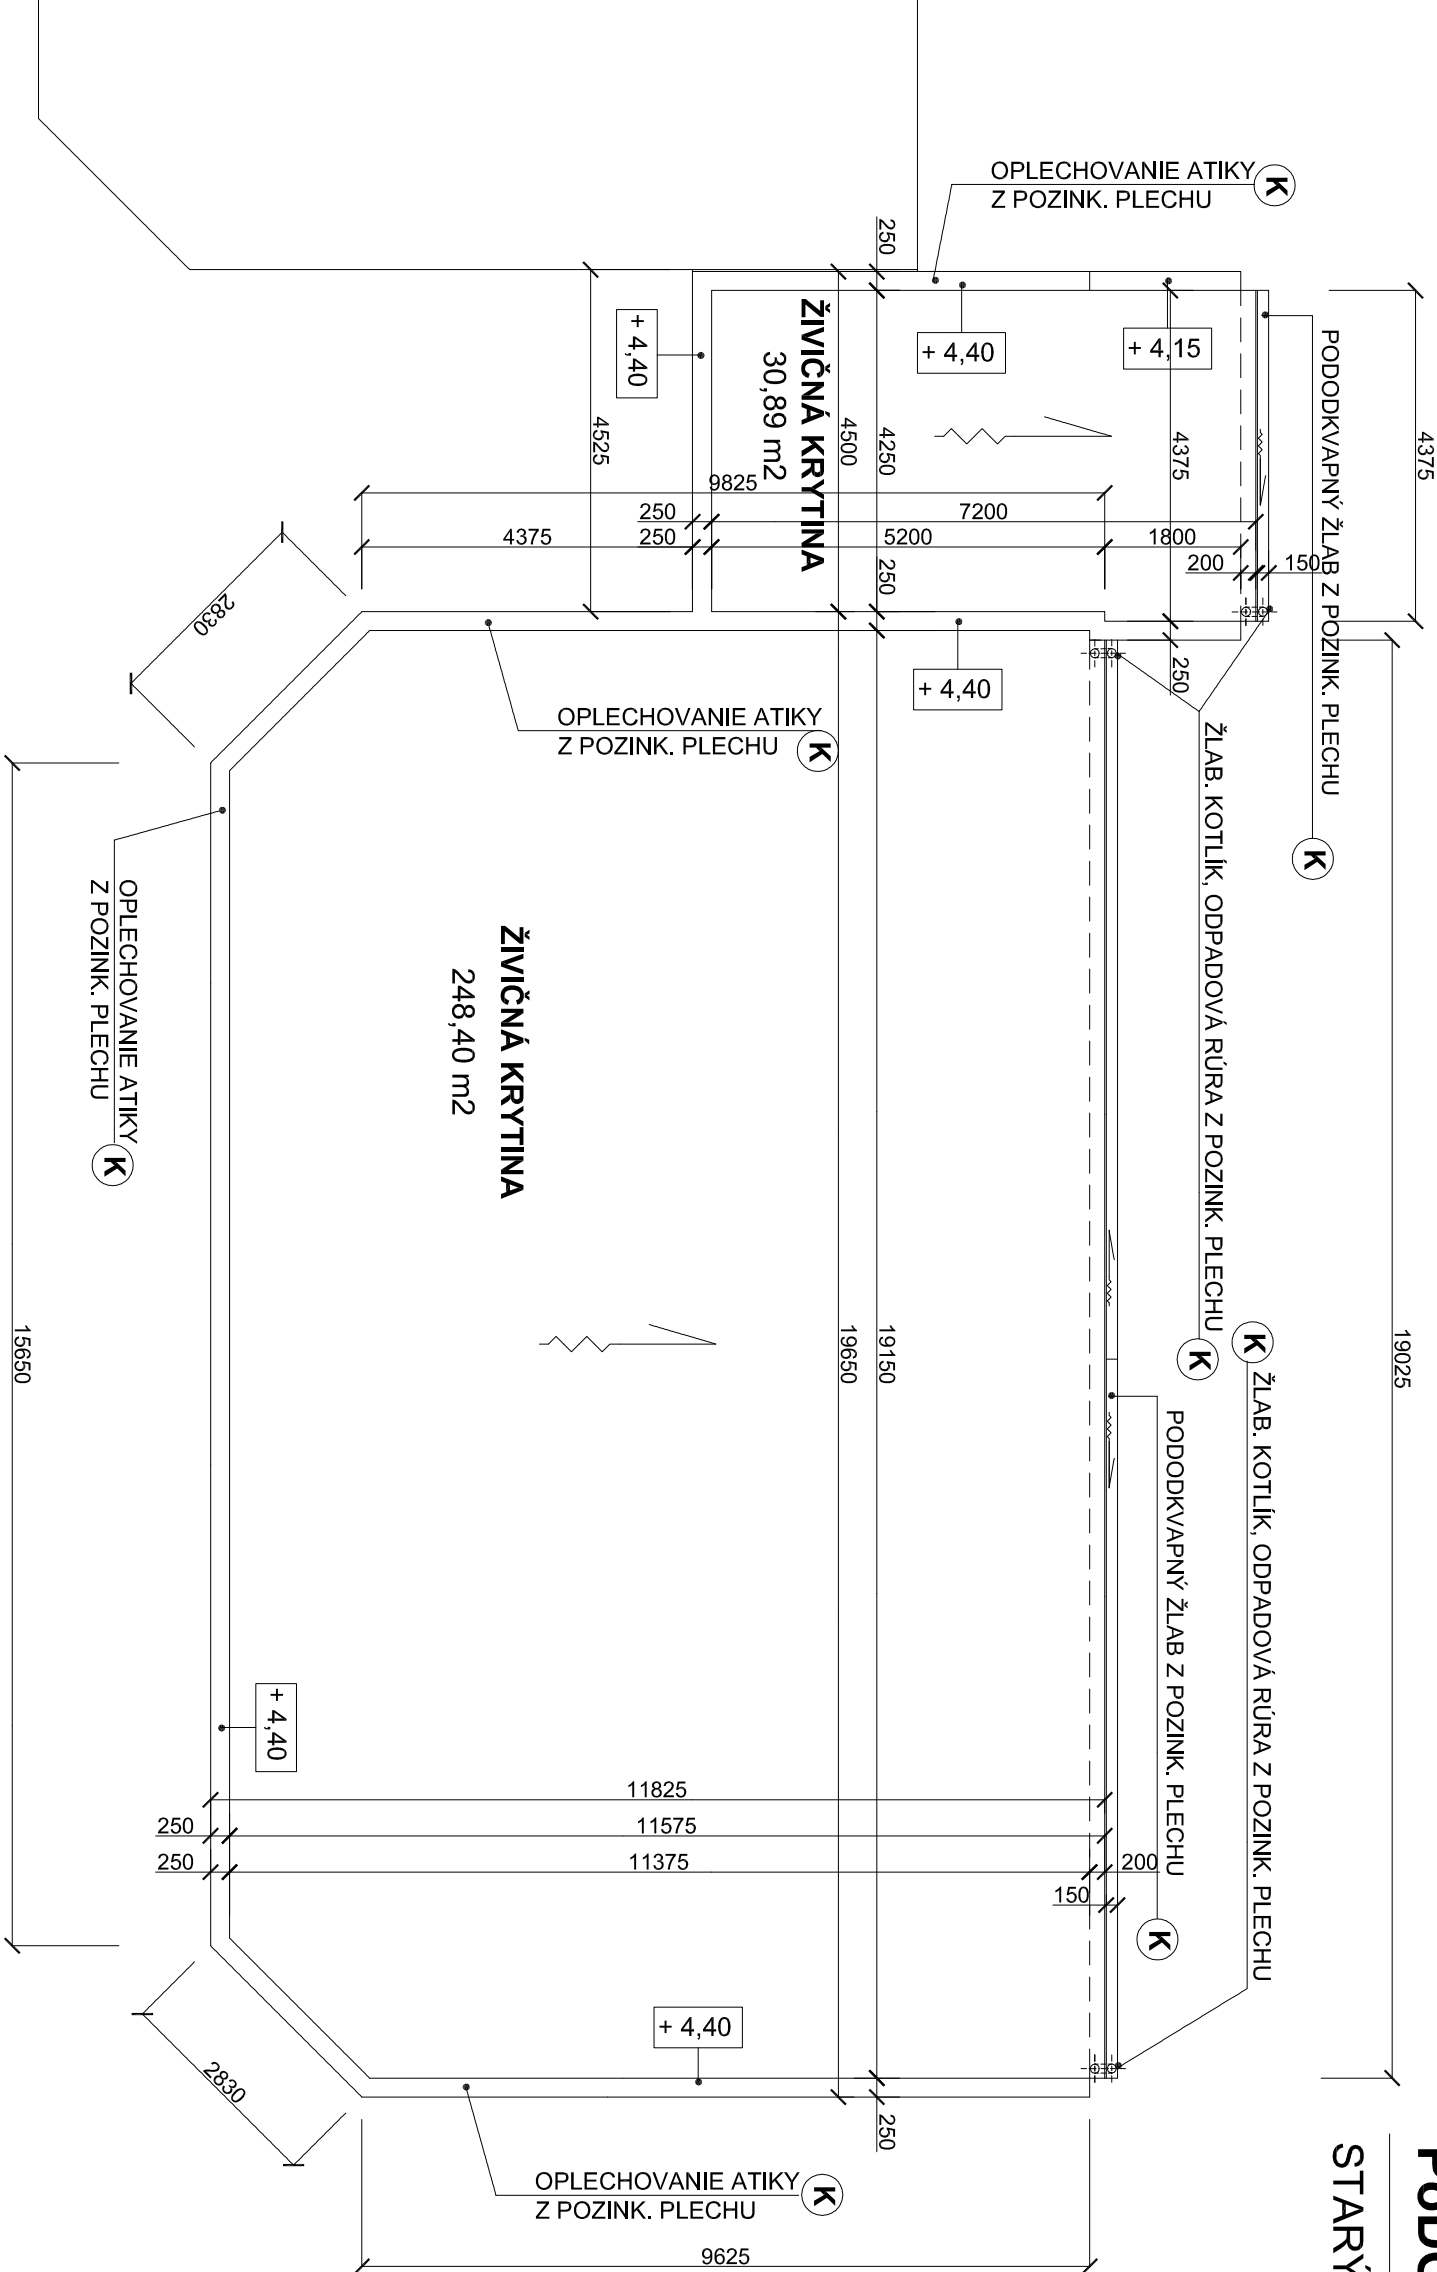

Skladba strešného plášťa

- Živičná krytina
- Pôrobetónové dosky
- Suchý škvárový náryp v spade
- Montovaný strop - žb stropné panely
- Štuková omietka

Popis skutočného stavu

- Strecha je plochá s vonkajším odvododom dažďovej vody
- Krytina je živičná
- Klampiarske práce sú z pozinkovaného plechu

<div><div><div>S</div><div></div></div></div>		P.B = 100,00 ± 0,00 = 100,00		/ BOL ZVOLENÝ NA PÔVODNEJ PODLAHE PRÍZEMIA /	
ZODPOVEDNÝ PROJEKTANT :		ING. Mária ČOMOROVÁ, aut.stav.ing. reg.č. 4109*A*1			
Miesto STAVBY :		IPEĽSKÝ SOKOLEC okr. LEVICE, č.p. 256/ 1., 256/2			
INVESTOR :		OBEČ IPEĽSKÝ SOKOLEC			
OBJEKT:		PRESTAVBA ČASŤI OBJEKTU MŠ NA KOMUNITNÉ CENTRUM - IPEĽSKÝ SOKOLEC			
OBSAH VÝKRESU:		PôDORYS STRECHY - STARÝ STAV		<div><div><div><div></div></div><div>CM PROJEKT</div></div><div>LEVICE, nám. ŠOLTÉSOVEJ 14 č.tel. 0907 706 747</div></div>	
		FORMÁT:		2 A4	
		DÁTUM:		jan. 2018	
		ÚČEL:		PS	
		PROFESIA:		ARCHITEKTÚRA	
MIERKA:		1 : 100		VÝKR.Č.:	
				A - 10	