


# Pôdorys Základov M 1 : 100

## Navrhovaný Stav

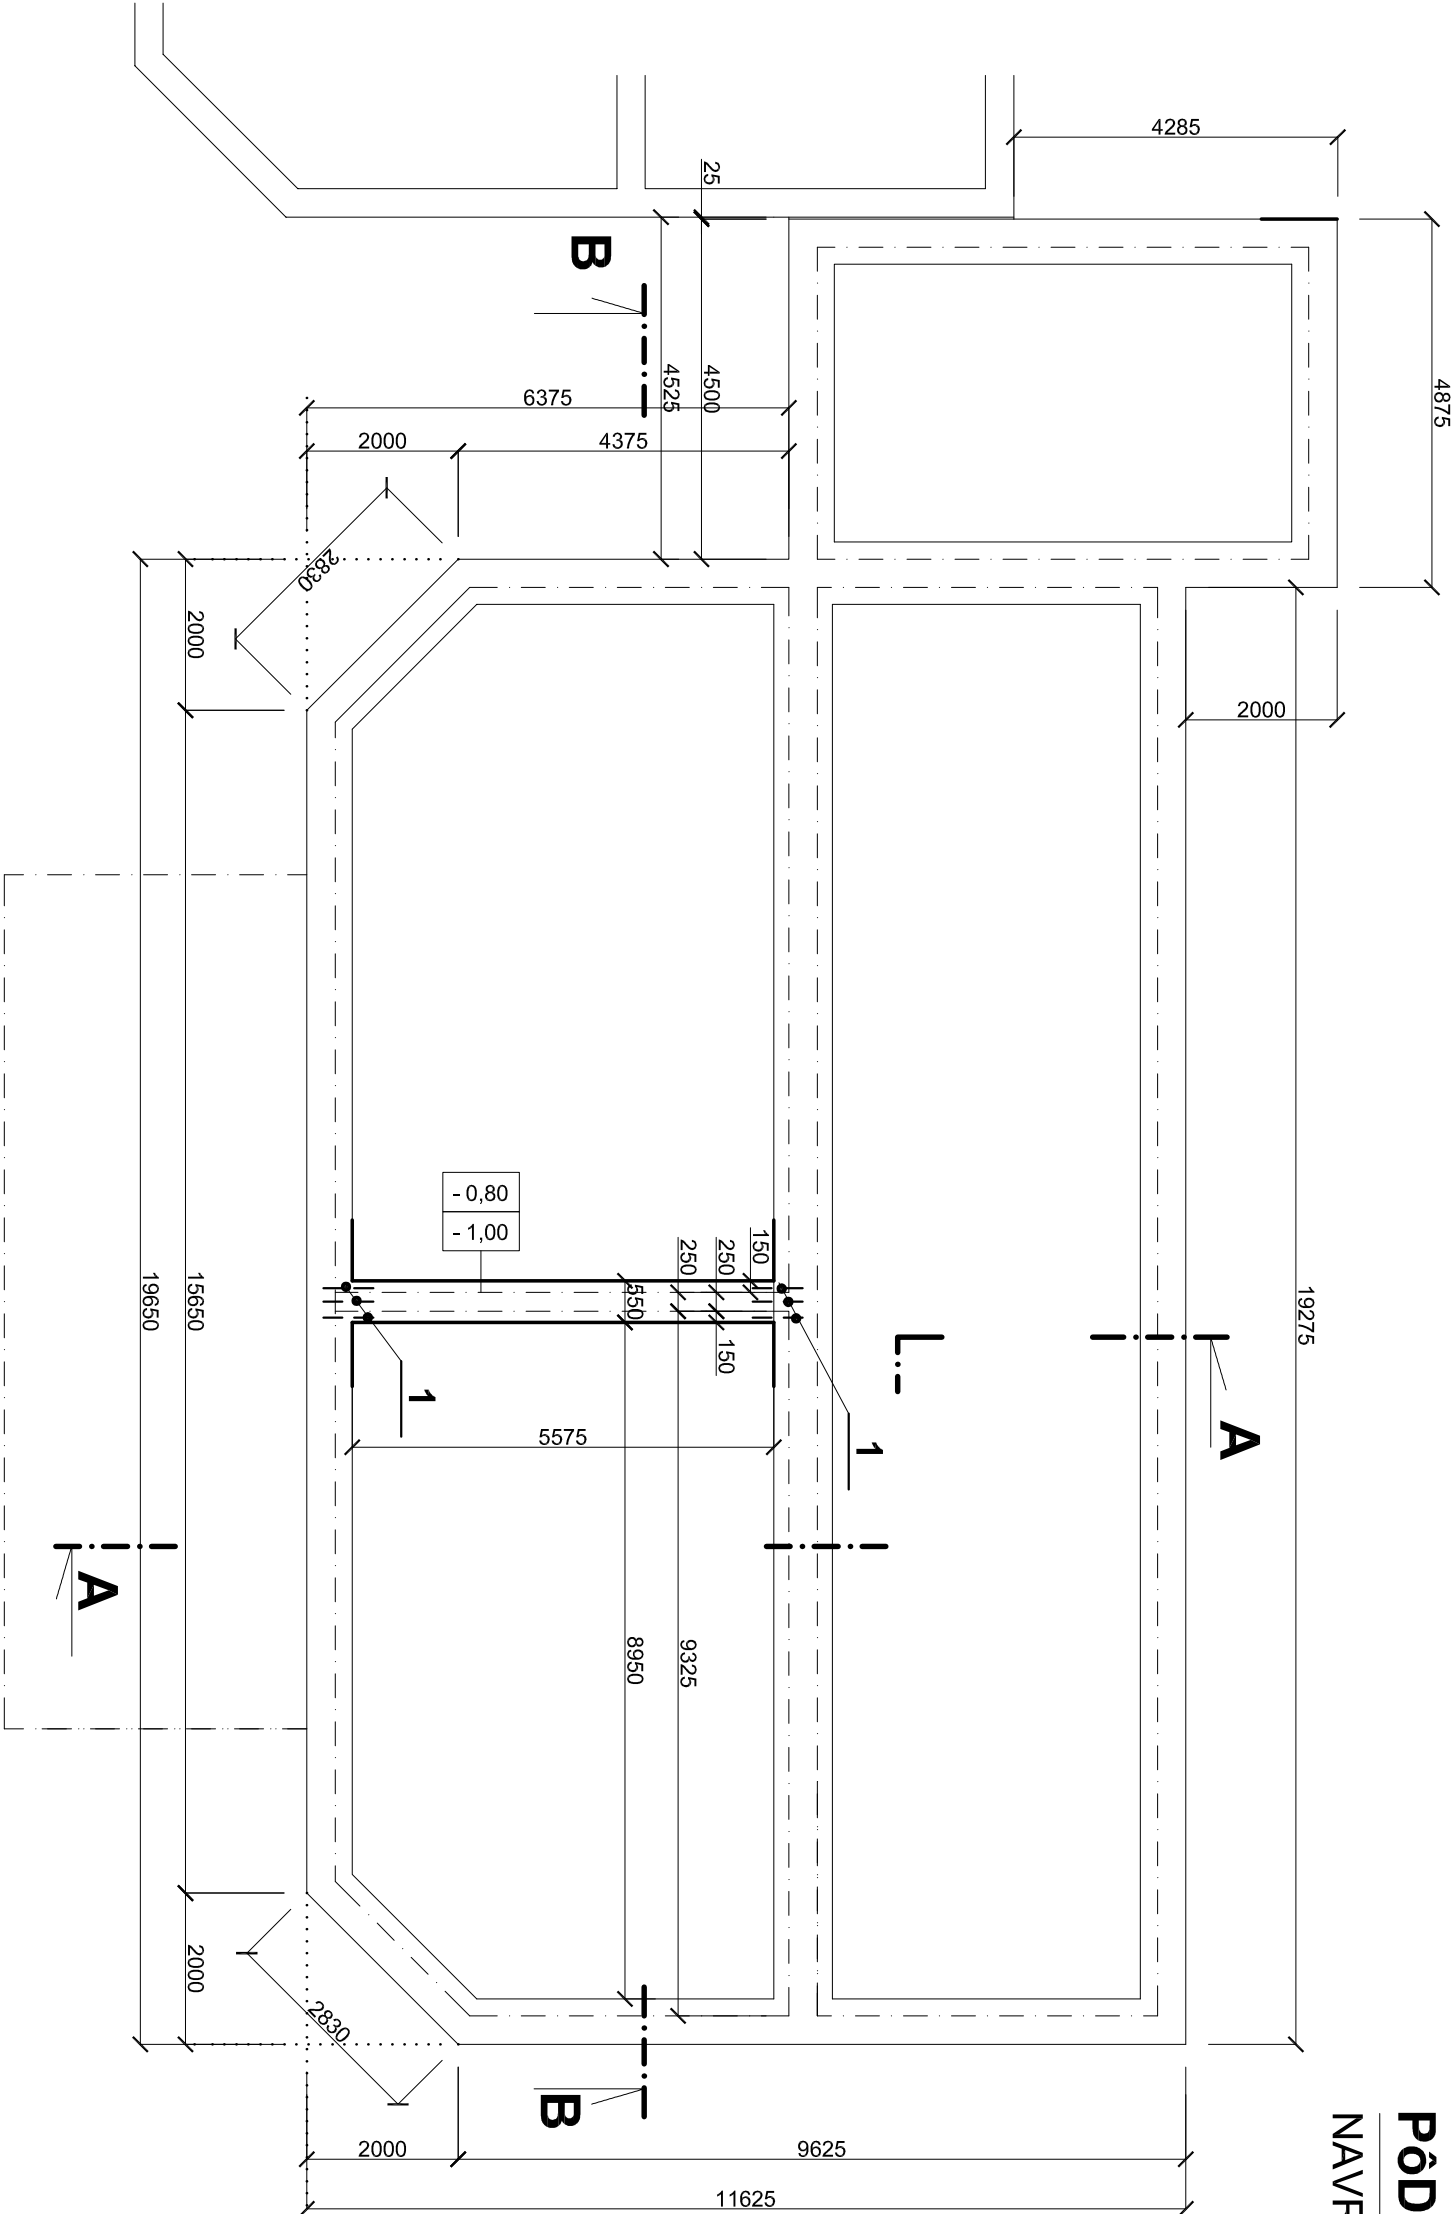

- EXISTUJÚCE ZÁKLADY
- NAVRHOVANÉ ZÁKLADY

- NOVÉ ZÁKLADY SÚ NAVRHNUTÉ Z BETÓNU C 20 / 25
  - PO PREVEDENÍ VÝKOP, PRÁČ TREBA PREHODNOTIŤ SPÔSOB ZAKLADANIA PODĽA SKUT. PODMIENOK V ZÁKLADOVEJ ŠKÁRE.
  - POD ZÁKLADY JE NAVRHNUTÉ ŠTRKOVÉ LÔŽKO 15 - 20 cm.
- 1** KOTVENIE NOVÝCH ZÁKLADOV DO EXISTUJÚCICH  
3 x ø J 14 - dl. 0,4 m / ks

		/ BOL ZVOLENÝ NA Pôvodnej Podlahe Prizemia /	
<b>P.B = 100,00</b> <b>± 0,00 = 100,00</b>			
ZODPOVEDNÝ PROJEKTANT : ING. Mária ČOMOROVÁ, aut.stav./ing. reg.č. 4109*A*1		LEVICE, nám. ŠOLTÉSOVEJ 14 č.tel. 0907 706 747	
MIESTO STAVBY : IPELSKÝ SOKOLEC okr. LEVICE, č.p. 256/ 1., 256/2			
INVESTOR : OBEC IPELSKÝ SOKOLEC			
OBJEKT: <b>PRESTAVBA ČASTI OBJEKTU MŠ NA KOMUNITNÉ CENTRUM - IPELSKÝ SOKOLEC</b>		FORMÁT: 2 A4	
		DÁTUM: Jan. 2018	
		ÚČEL: PS	
		PROFESIA: ARCHITEKTÚRA	
OBSAH VÝKRESU: Pôdorys Základov - Navrhovaný Stav		MIERKA: 1 : 100	
		VÝKR.Č.: <b>A - 2</b>	