


SITUÁCIA m 1:500

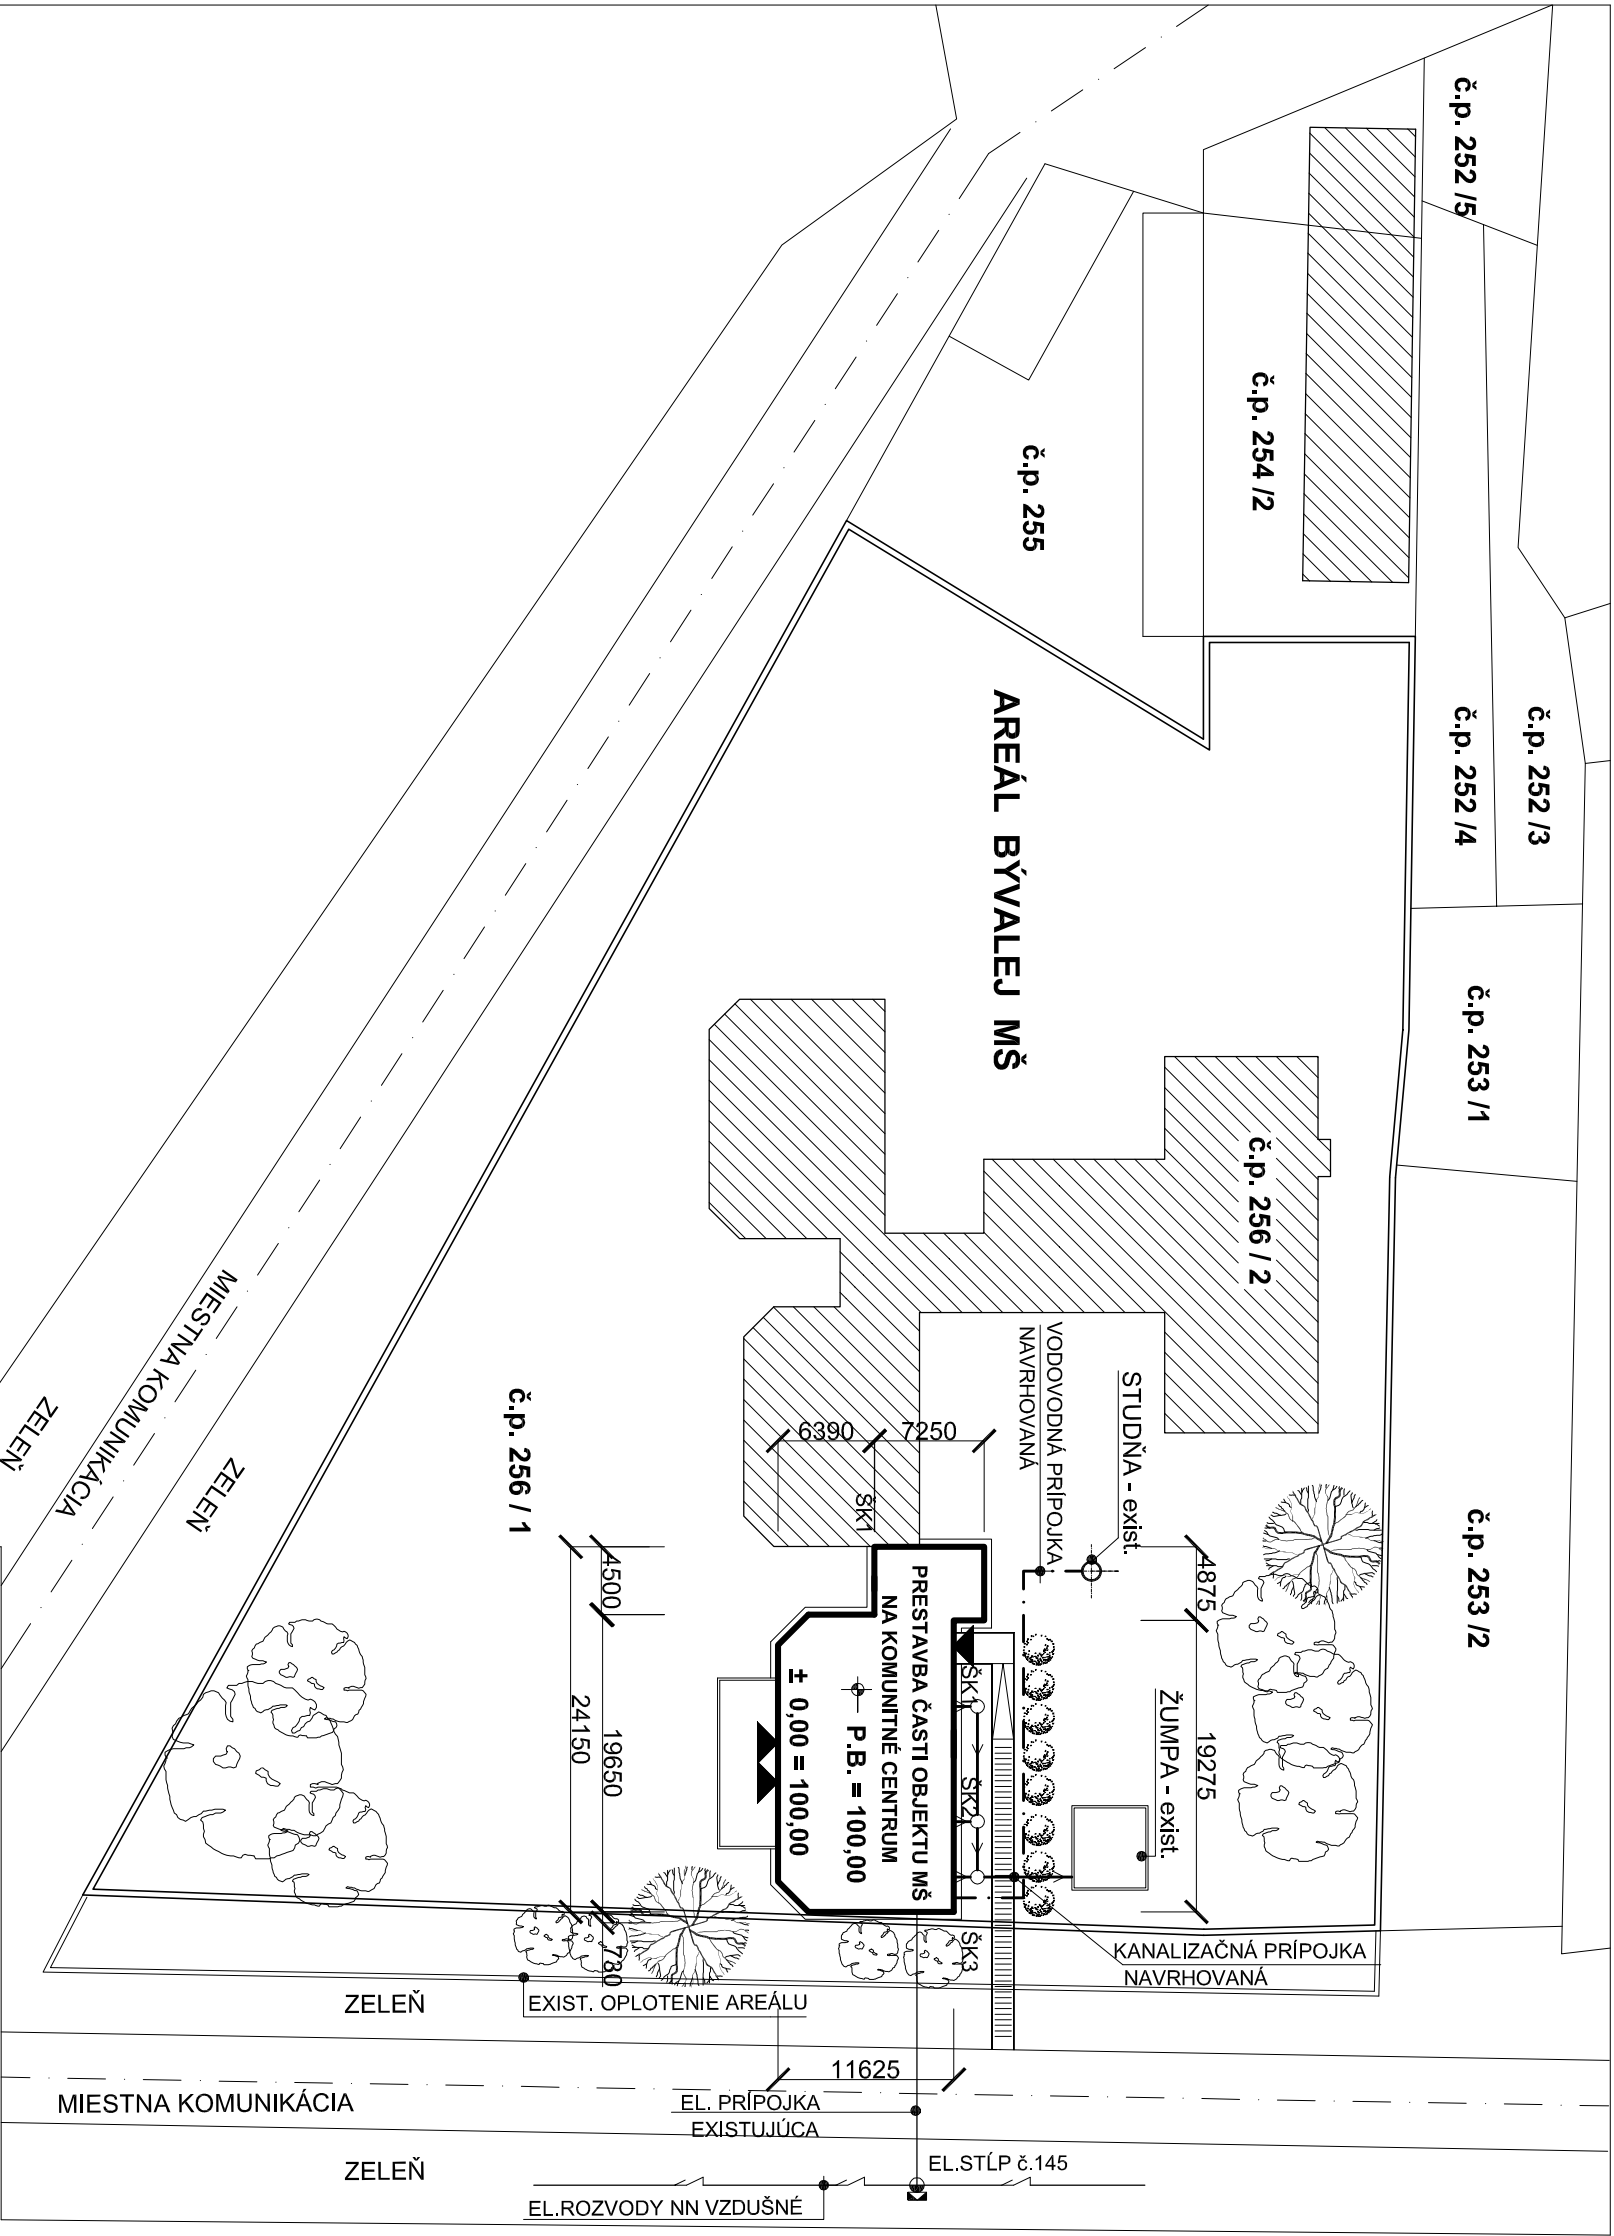


- NAVROHOVANÁ PRESTAVBA ČASTI MŠ NA KOMUNITNÉ CENTRUM
- EXISTUJÚCE OBJEKTY
- HRANICA POZEMKU
- VSTUPY DO OBJEKTU
- VODOVODNÁ PRÍPOJKA NAVROHOVANÁ
- KANALIZAČNÁ PRÍPOJKA NAVROHOVANÁ
- ELEKTRICKÁ PRÍPOJKA EXISTUJÚCA

P.B. = 100,00
± 0,00 = 100,00

/ BOL ZVOLENÝ NA Pôvodnej Podlahe Prízemia /



ZODPOVEDNÝ PROJEKTANT : ING. MÁRIA ČOMOROVÁ, aut.stav.ing. reg.č. 4109*A*1	 CM PROJEKT LEVICE, nám. ŠOLTÉSOVEJ 14 č.tel. 0907 706 747
MIESTO STAVBY : IPELSKÝ SOKOLEC okr. LEVICE, č.p. 256/1., 256/2	
INVESTOR : OBEC IPELSKÝ SOKOLEC	
OBJEKT: PRESTAVBA ČASTI OBJEKTU MŠ NA KOMUNITNÉ CENTRUM - IPELSKÝ SOKOLEC	
OBSAH VÝKRESU: SITUÁCIA	
FORMÁT: 2 A4	
DÁTUM: jan. 2018	
ÚČEL: PS	
PROFESIA: ARCHITEKTÚRA	
MIERKA: 1 : 500	VÝKR.Č: A - 1