


PÔDORYS STRECHY M 1 : 100

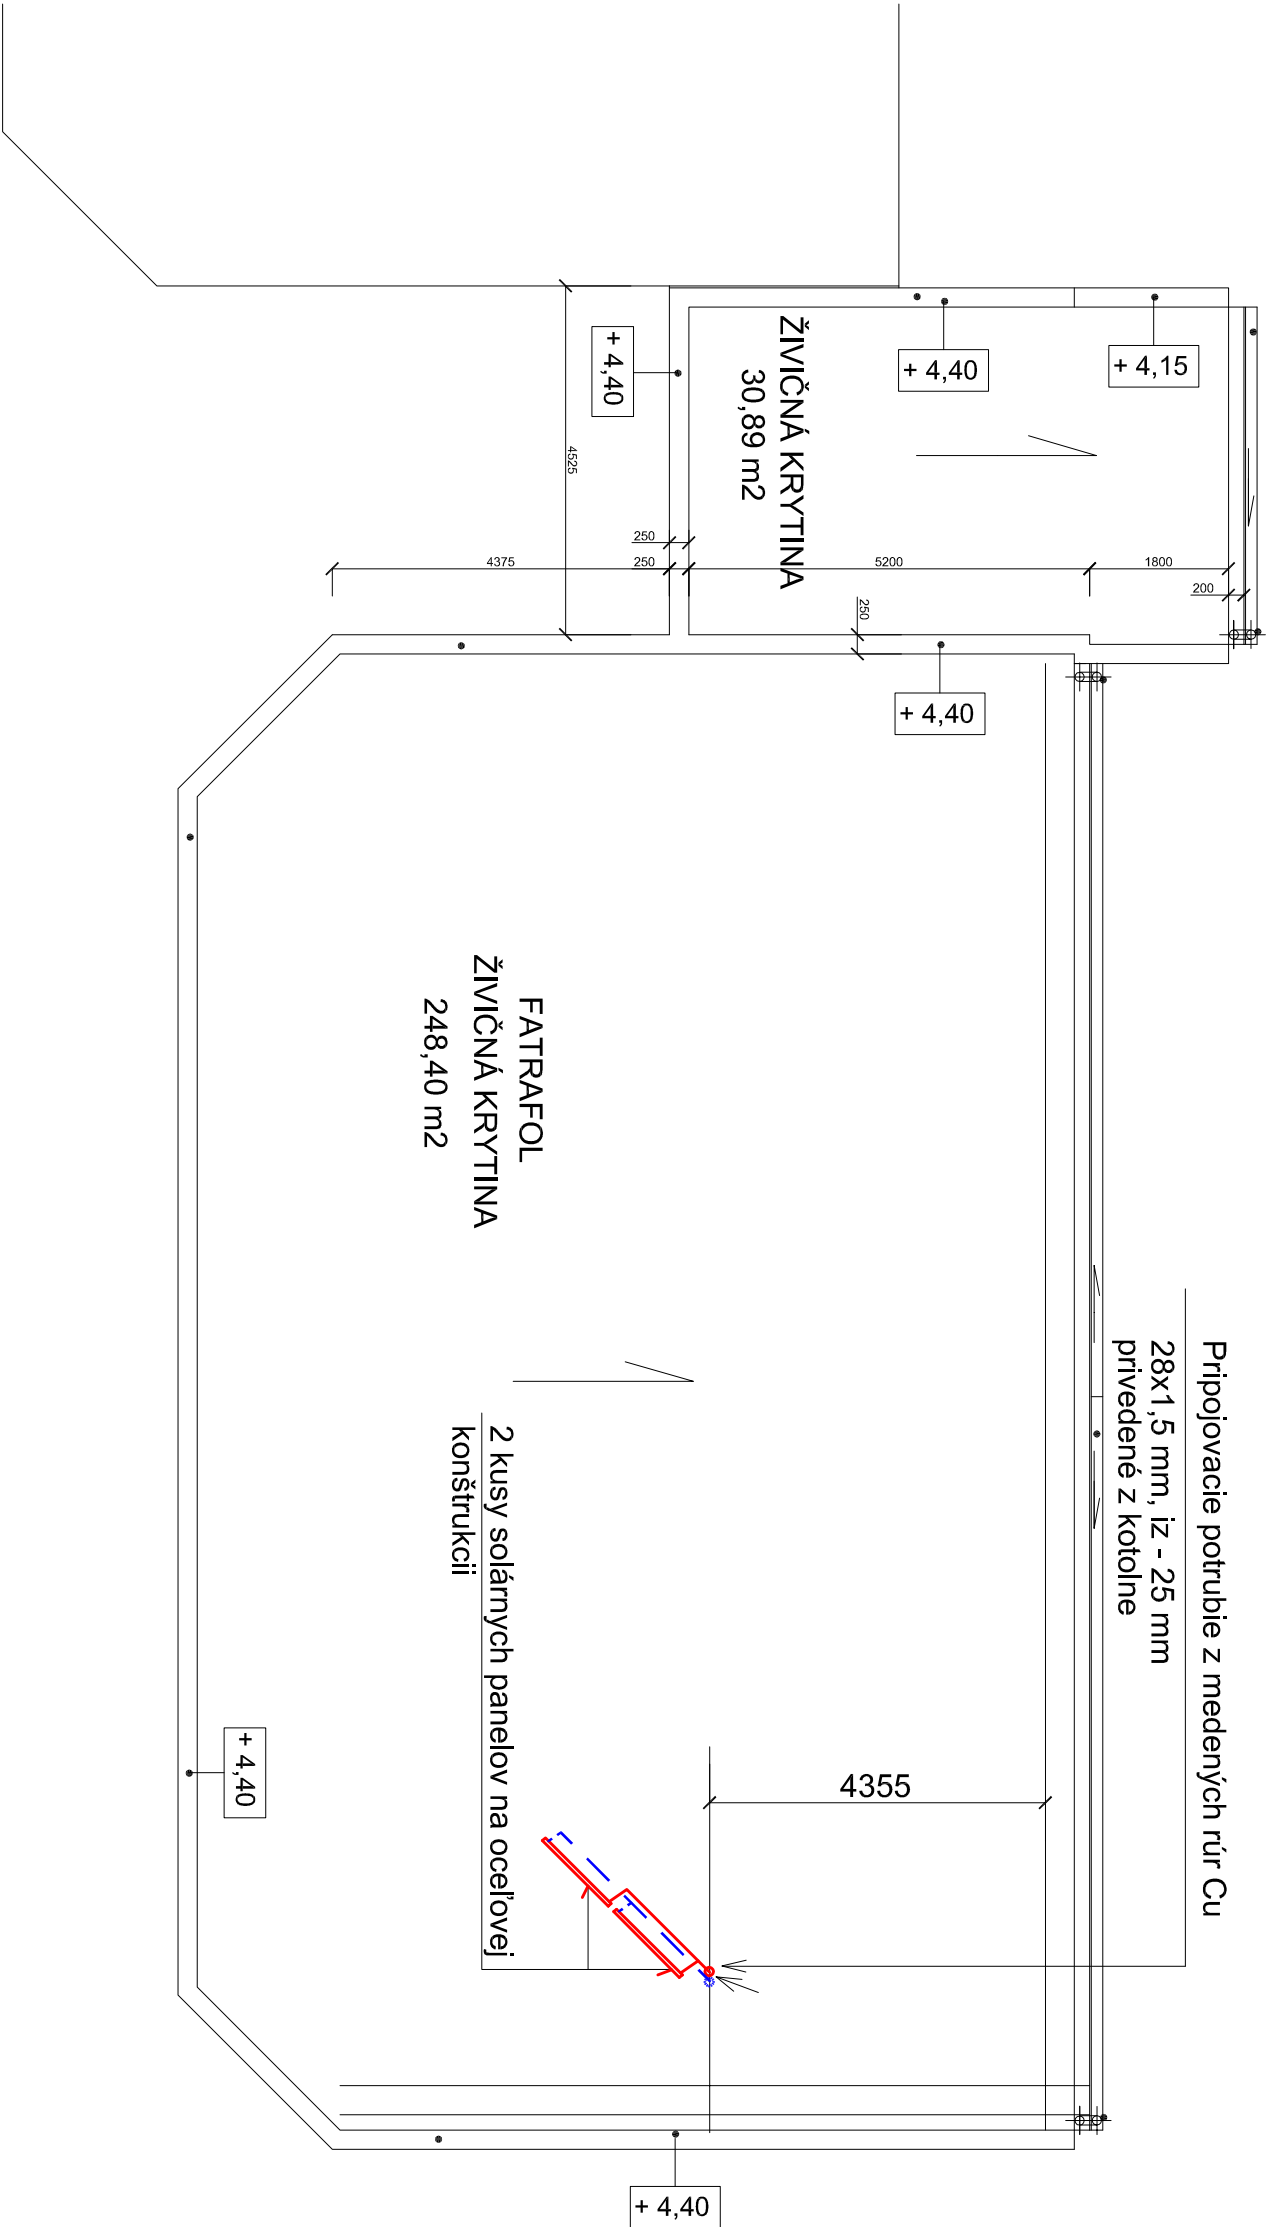

ZODPOVEDNÝ PROJEKTANT :	ING. MARIÁ ČOMOROVÁ, aut.stavby, ing.č. 410924/1							
VÝPRAVUJAL :	Hedera Kisková	ICO: 1407 6278	Hedera Kisková - UK PROJECT SILVIO LEVINEZ, Paveia 28944, e-mail: silviolevez@gmail.com					
MESTO STAVBY :	IPELSKÝ SOKOLEC ok. LEVOČE, č.p. 256/ 1, 256/2							
INVESTOR :	OBEC IPELSKÝ SOKOLEC							
OBJEKT :	PRESTAVBA ČASTI OBJEKTU MŠ							
	NA KOMUNITNÉ CENTRUM - IPELSKÝ SOKOLEC							
	FORMÁT :	2 A4						
	DATAK :	jún 2018						
OSMAI VÝKRESU :	OCETL :	PS						
	PROJEKTA :	VYKONOVANIE						
MIEROK :	1:100	VÝRČ :				UK - 2		