


PôDORYS PRÍZEMIA -VODOVOD

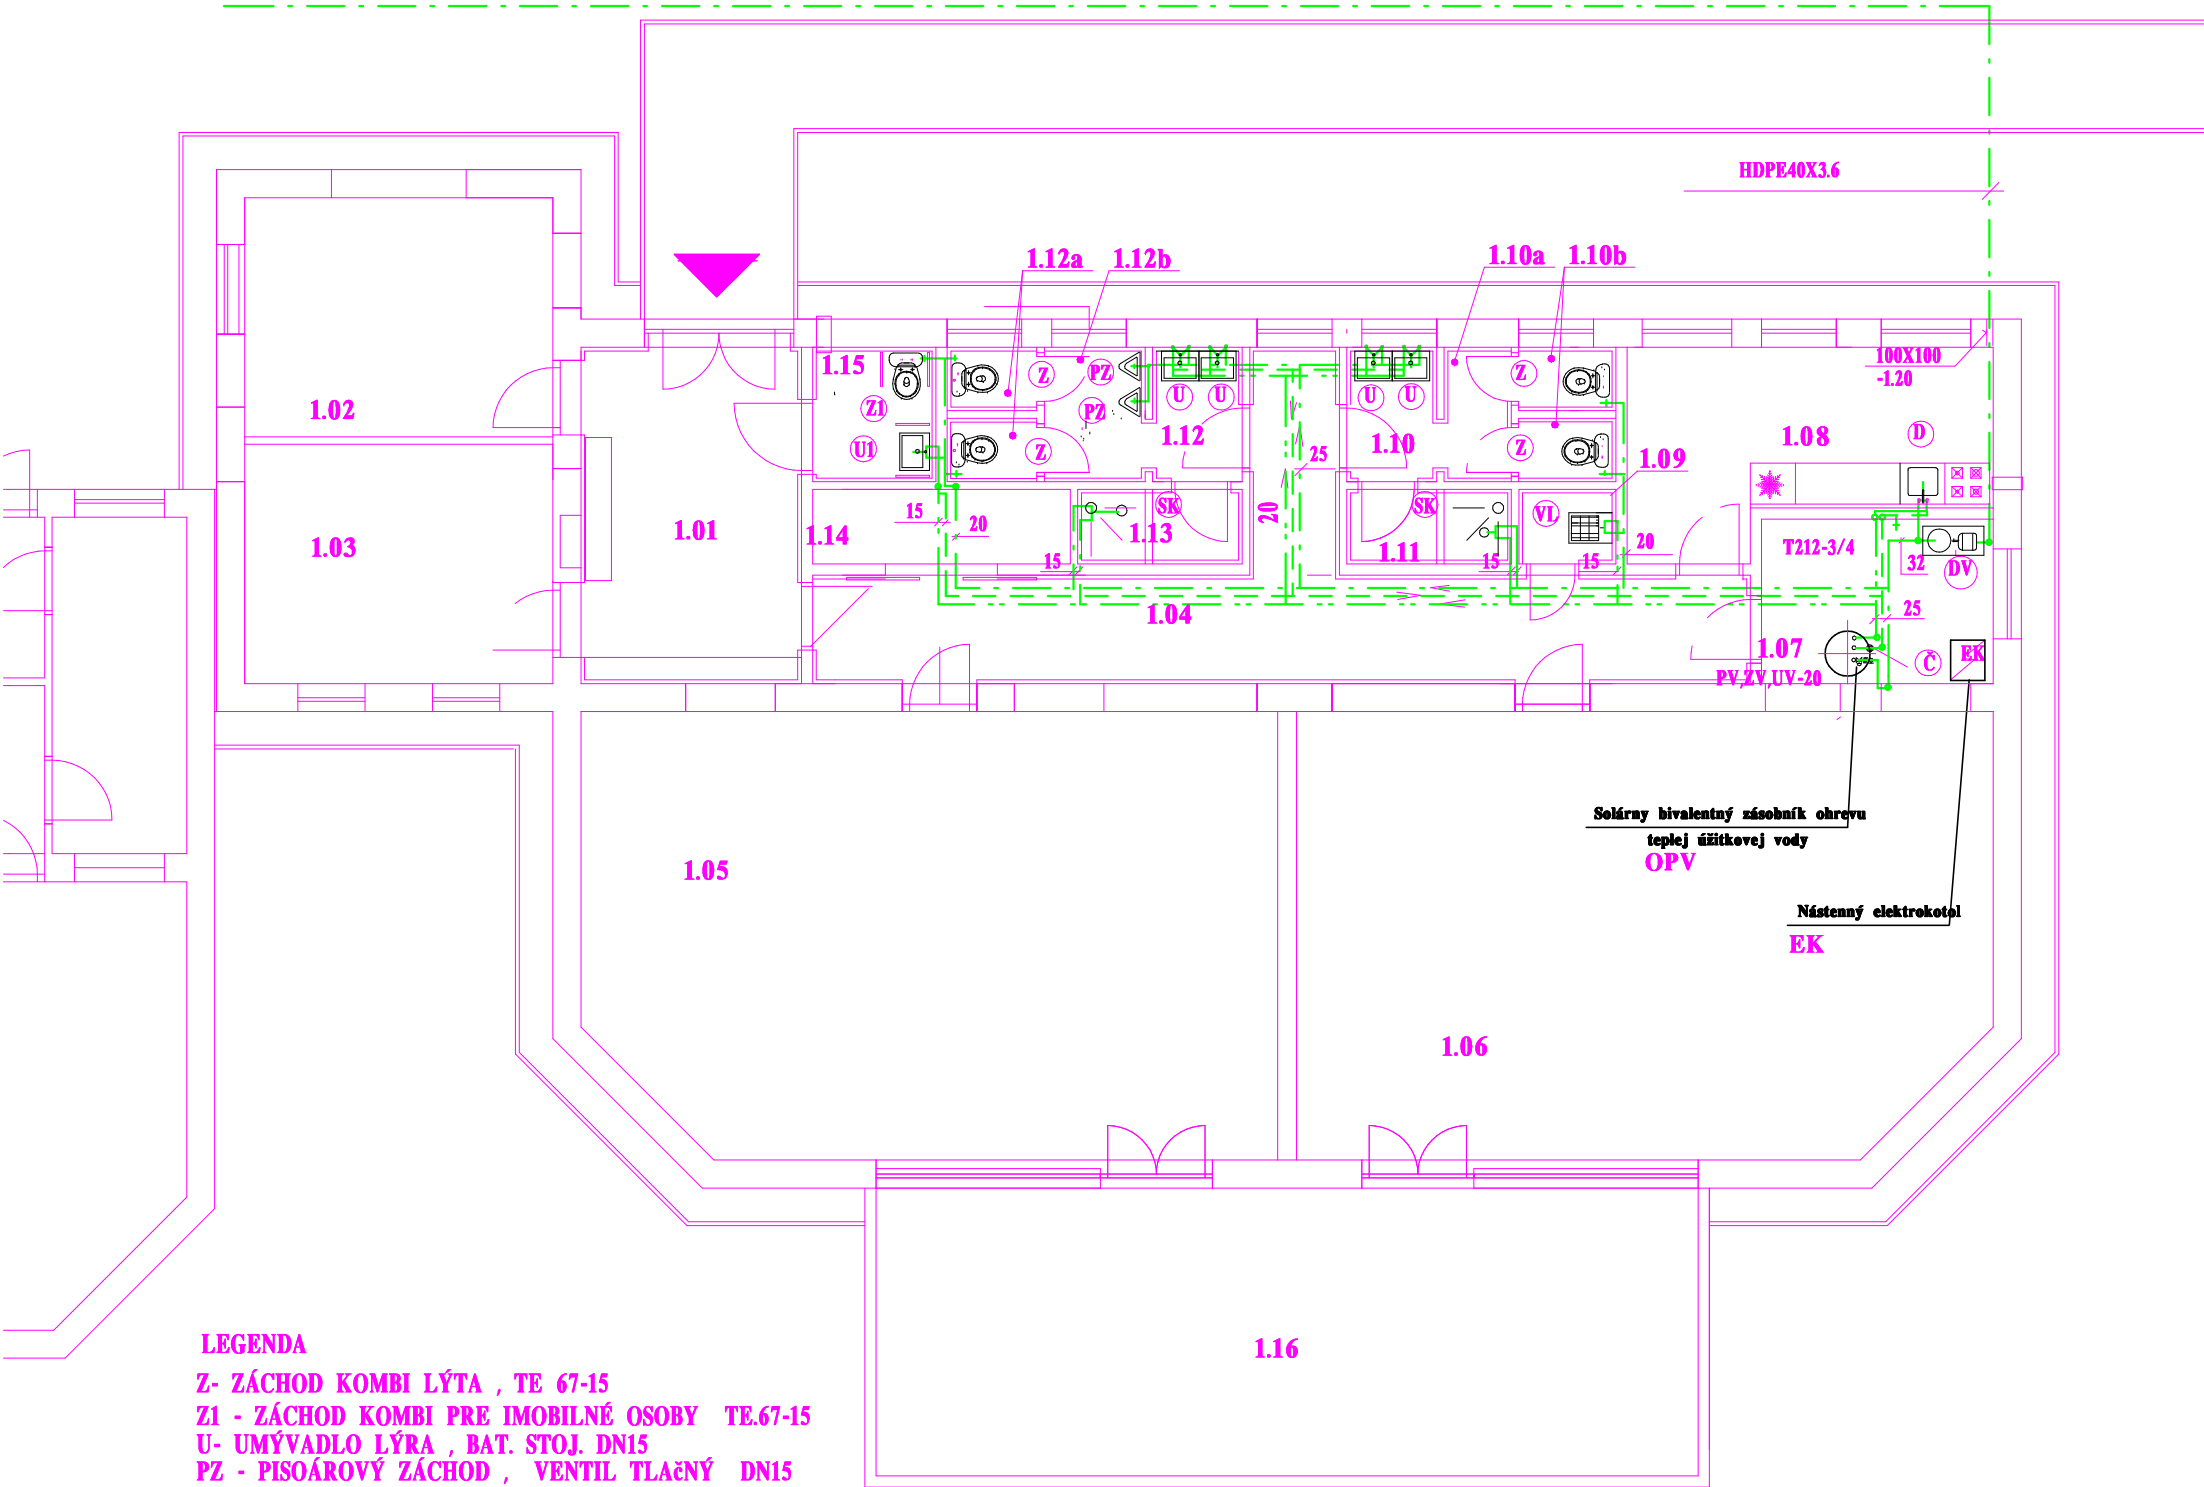

LEGENDA

- Z- ZÁCHOD KOMBI LÝTA , TE 67-15
Z1 - ZÁCHOD KOMBI PRE IMOBILNÉ OSOBY TE.67-15
U- UMÝVADLO LÝRA , BAT. STOJ. DN15
PZ - PISOÁROVÝ ZÁCHOD , VENTIL TLAČNÝ DN15
D- DREZ JEDNODIELNY BAT. STOJ - DN15
SK - SPRCHOVÝ KÚT , PV 50 , BAT. SPRCH. DN15
U1 - UMÝVADLO LÝRA SKLOPNÉ PRE IMOBILNÉ OS. , BAT. STOJ. DN15
VL - VÝLEVKKA FIDITURVITOVÁ , BAT. SPRCHOVÁ S VÝTOKOM DN15
OV - OHRIEVAČ VODY BIVALENTNÝ
T212-34, VÝTOK NA HADICU DN20
Č- ČERPADLO CIRKULAČNÉ TUV
DM - DOMÁCA VPDÁDNIČKA 5/4 S TL. NÁDOBOU
--- ROZVOD STUDENEJ VODY
--- ROZVOD OHRIEVANEJ VODY
--- CIRKULÁCIA OHR. VODY

Č.M.	ÚČEL MIESTNOSTI	PLOCHA m2
1.01	ZÁDVERIE , ŠATŇA	
1.02	MIESTNOSŤ PRE IND. KONZULTÁCIE	
1.03	MIESTNOSŤ PRE KOMUN. PRACOVNÍKOV	
1.04	CHODBA	
1.05	KLUBOVÁ MIESTNOSŤ TVORIVÁ DIELŇA	
1.06	KLUBOVÁ MIESTNOSŤ INTERNET	
1.07	TECHNICKÁ MIESTNOSŤ	
1.08	CVIČNÁ KUCHYŇA	
1.09	UPRATOVANIE	
1.10	PREDSIEŇ - UMÝVAREŇ	
1.10a	CHODBA	
1.10b	WC - ŽENY	
1.11	OSOBNÁ HYG.- SPRCHA Ž	
1.12	PREDSIEŇ - UMÝVAREŇ	
1.12a	WC - MUŽI	
1.12b	PISOÁRE	
1.13	OSOBNÁ HYG.- SPRCHA M	
1.14	SKLAD POMŔCOK	
1.15	WC PRE IMOBILNÝCH, PRE PERSONÁL	
1.16	TERASA	

PROJEKTANT:	EVA JEŠKOVÁ	ZDRAVOTECHNIKA
INVESTOR:	OBEC IPEĽSKÝ SOKOLEC	
LOKALITA:	IPEĽSKÝ SOKOLEC okr. LEVICE, č.p. 256/ 1., 256/2	
STAVBA:	PRESTAVBA ČASTI OBJEKTU MŠ NA KOMUNITNÉ CENTRUM - IPEĽSKÝ SOKOLEC	DÁTUM: 05.2018
		MERÍTKO: 1:100
OBSAH VÝKR:	PôDORYS PRÍZEMIA - VODOVOD	ČÍSLO VÝKRESU: 2A4 ZT -1