


PôDORYS PRÍZEMIA - KANALIZÁCIA

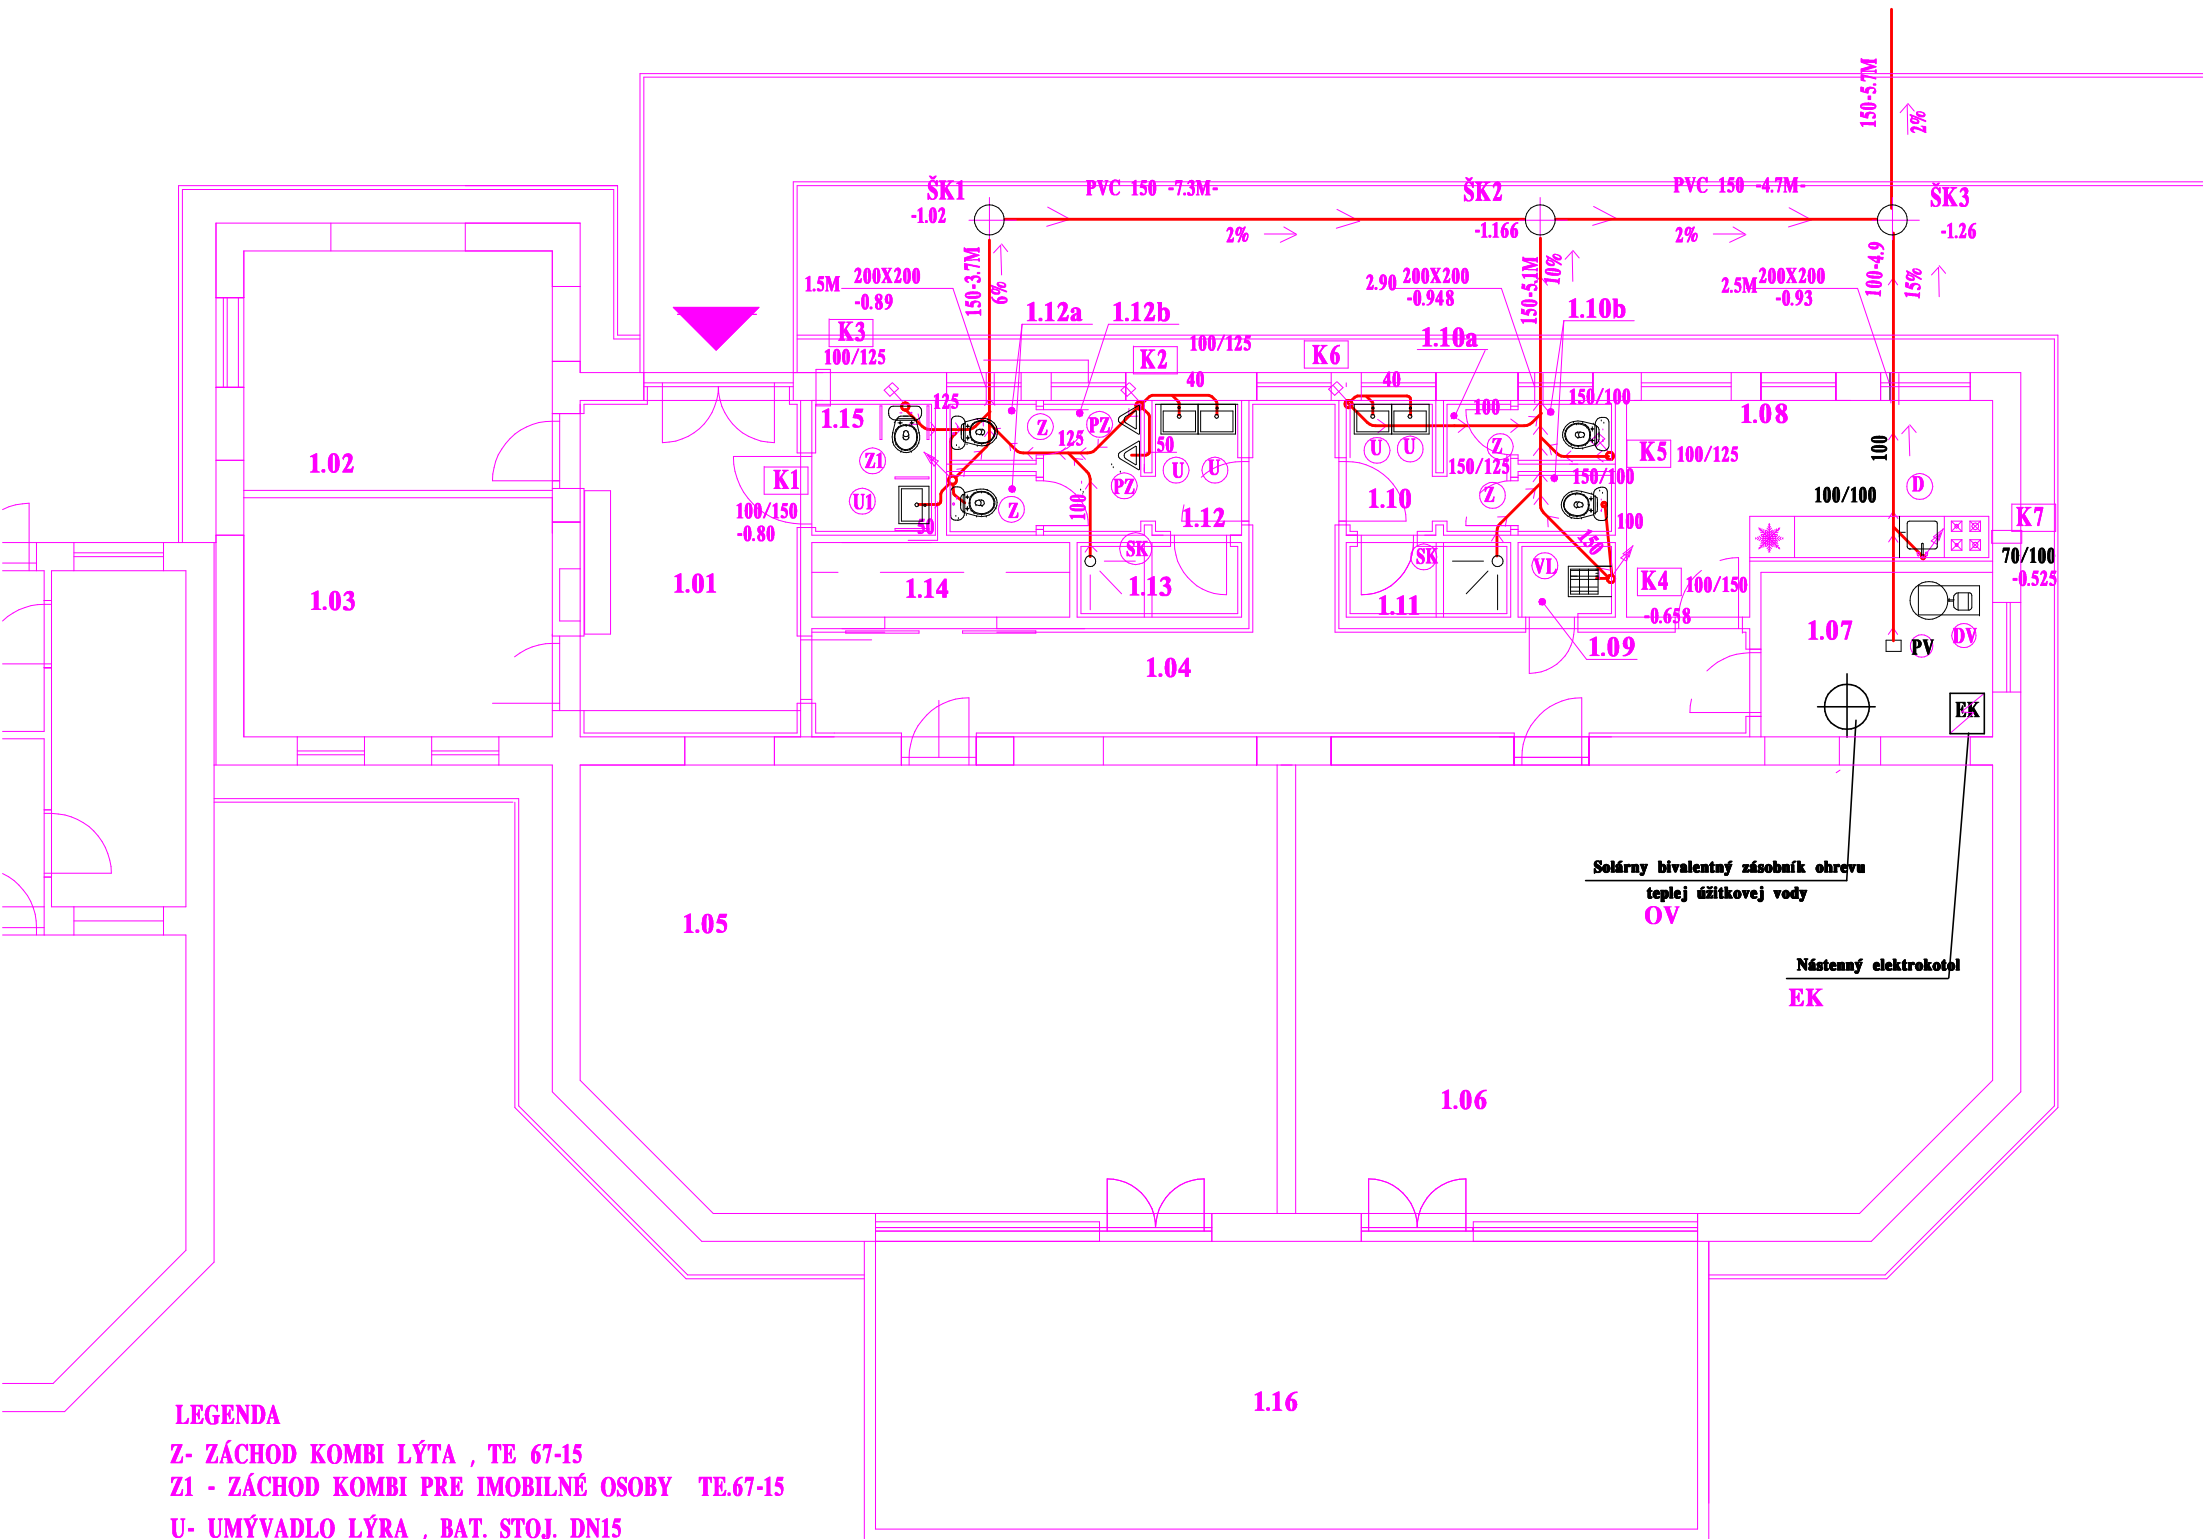

LEGENDA

- Z- ZÁCHOD KOMBI LÝTA , TE 67-15  
ZI - ZÁCHOD KOMBI PRE IMOBILNÉ OSOBY TE.67-15  
U- UMÝVADLO LÝRA , BAT. STOJ. DN15  
U1 - UMÝVADLO LÝRA SKLOPNÉ PRE IMOBILNÉ OS. , BAT. STOJ. DN15  
VL - VÝLEVKA FDIRVITOVÁ , BAT. SPRCHOVÁ S VÝTOKOM DN15  
SK - SPRCHOVÝ KÚT , PV 50 , BAT. SPRCH. DN15  
PZ - PISOÁROVÝ ZÁCHOD , VENTIL TLAĚNÝ DN15  
D- DREZ JEDNODIELNY BAT. STOJ - DN15  
OV - OHRIEVAČ VODY BIVALENTNÝ  
PV - PODLAHOVÁ VPUŠŤ HL  
K1-K6 KANALIZAČNÝ ODPAD  
ŠK1-ŠK3 - SPOJNÁ ŠACHTA KANALIZAČNÁ

- KANALIZÁCIA PVC LEŽATÁ  
— KANALIZÁCIA PP/HT

Č.M.	ÚČEL MIESTNOSTI	PLOCHA m2
1.01	ZÁDVERIE , ŠATŇA	
1.02	MIESTNOSŤ PRE IND. KONZULTÁCIE	
1.03	MIESTNOSŤ PRE KOMUN. PRACOVNÍKOV	
1.04	CHODBA	
1.05	KLUBOVÁ MIESTNOSŤ TVORIVÁ DIELŇA	
1.06	KLUBOVÁ MIESTNOSŤ INTERNET	
1.07	TECHNICKÁ MIESTNOSŤ	
1.08	CVIČNÁ KUCHYŇA	
1.09	UPRATOVANIE	
1.10	PREDSIEŇ - UMÝVAREŇ	
1.10a	CHODBA	
1.10b	WC - ŽENY	
1.11	OSOBNÁ HYG.- SPRCHA Ž	
1.12	PREDSIEŇ - UMÝVAREŇ	
1.12a	WC - MUŽI	
1.12b	PISOÁRE	
1.13	OSOBNÁ HYG.- SPRCHA M	
1.14	SKLAD POMOCOK	
1.15	WC PRE IMOBILNÝCH, PRE PERSONÁL	
1.16	TERASA	

PROJEKTANT:	EVA JEŠKOVÁ	ZDRAVOTECHNIKA	
INVESTOR:	OBEC IPEĽSKÝ SOKOLEC		
LOKALITA:	IPEĽSKÝ SOKOLEC okr. LEVICE, č.p. 256/ 1, 256/2		
STAVBA: PRESTAVBA ČASTI OBJEKTU MŠ NA KOMUNITNÉ CENTRUM - IPEĽSKÝ SOKOLEC		DÁTUM:	05.2018
		MERÍTKO:	1:100
OBSAH VÝKR:	PôDORYS PRÍZEMIA - KANALIZÁCIA	2A4	ČÍSLO VÝKRESU: ZT -2