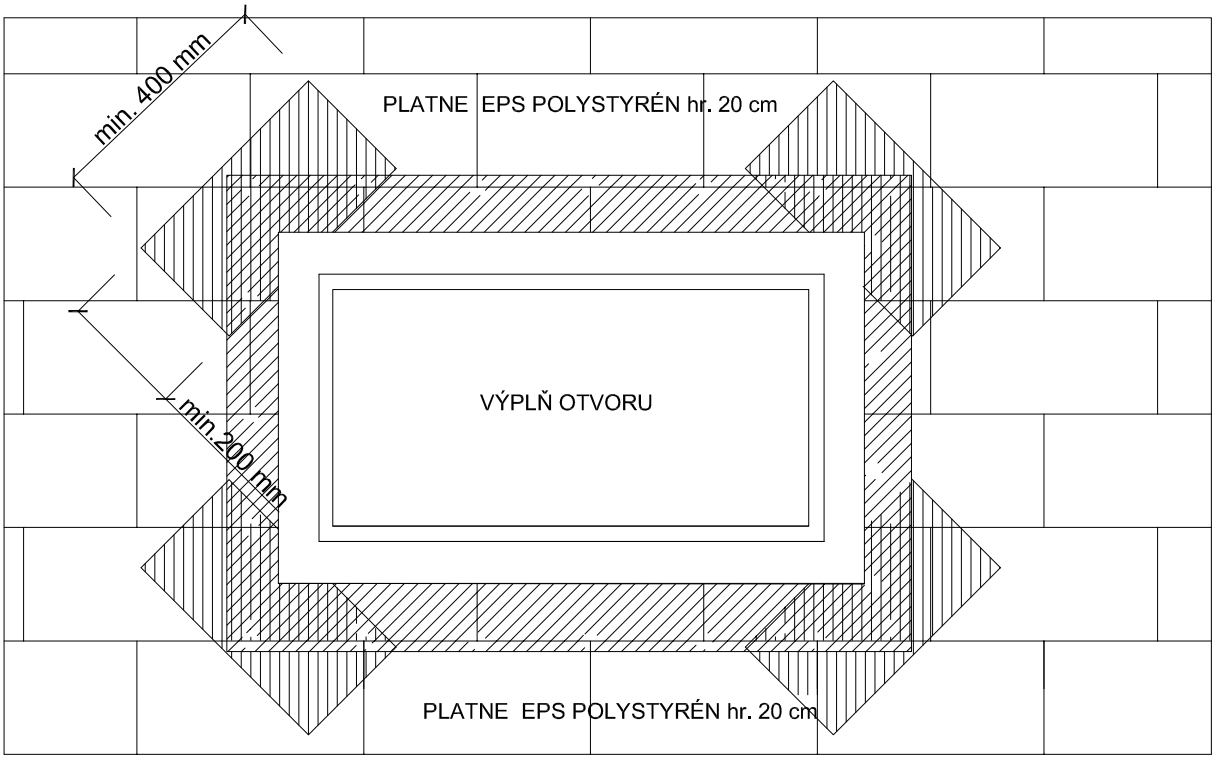

ARMOVANIE SKLOTEXTILNOU MRIEŽKOU OKOLO OTVOROV

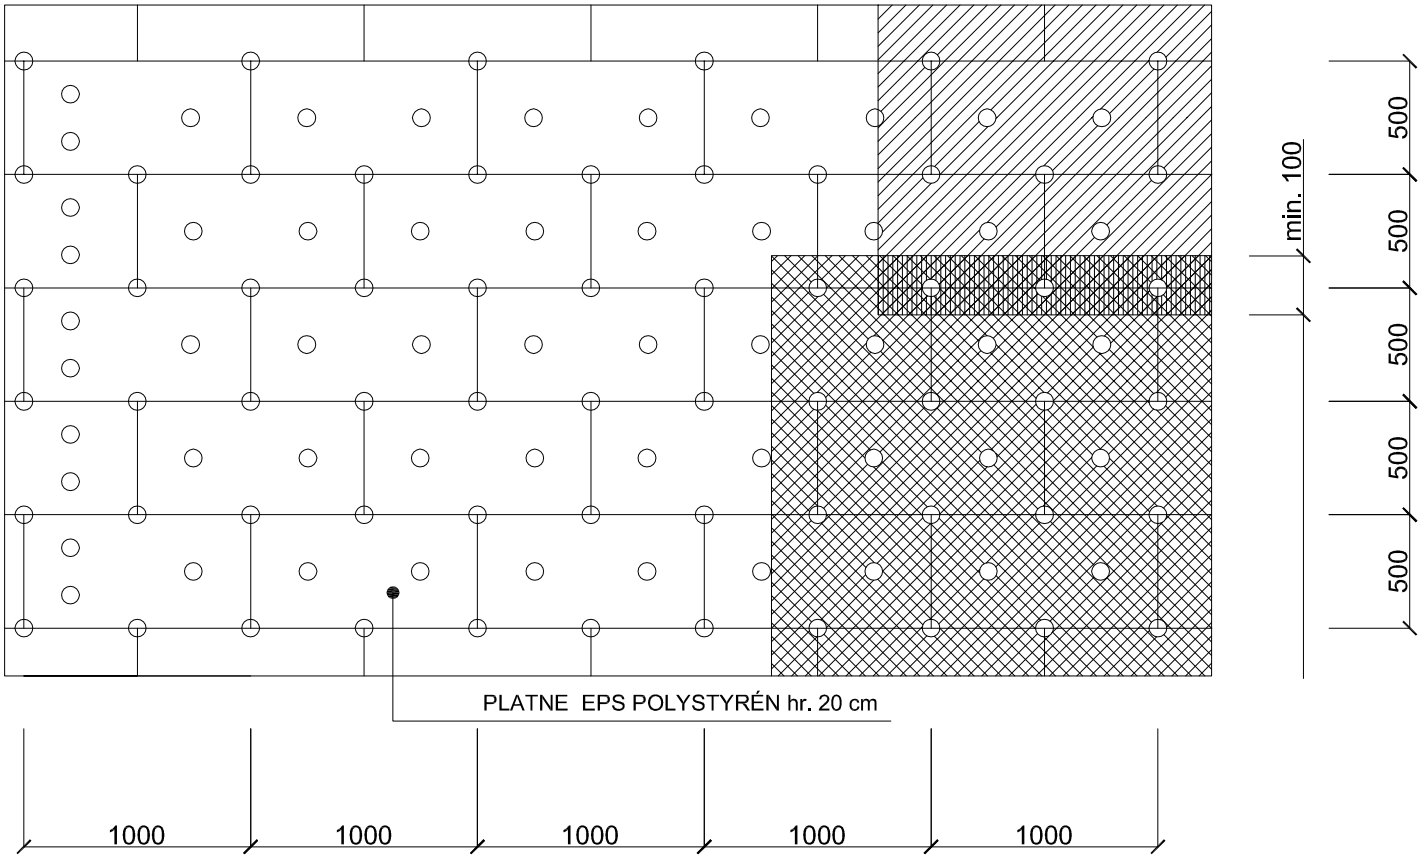

VZÁJOMNÉ SPÁJANIE JEDNOTLIVÝCH KUSOV MRIEŽKY / PRESAH min. 10 cm /