


UMELÉ OSVETLENIE

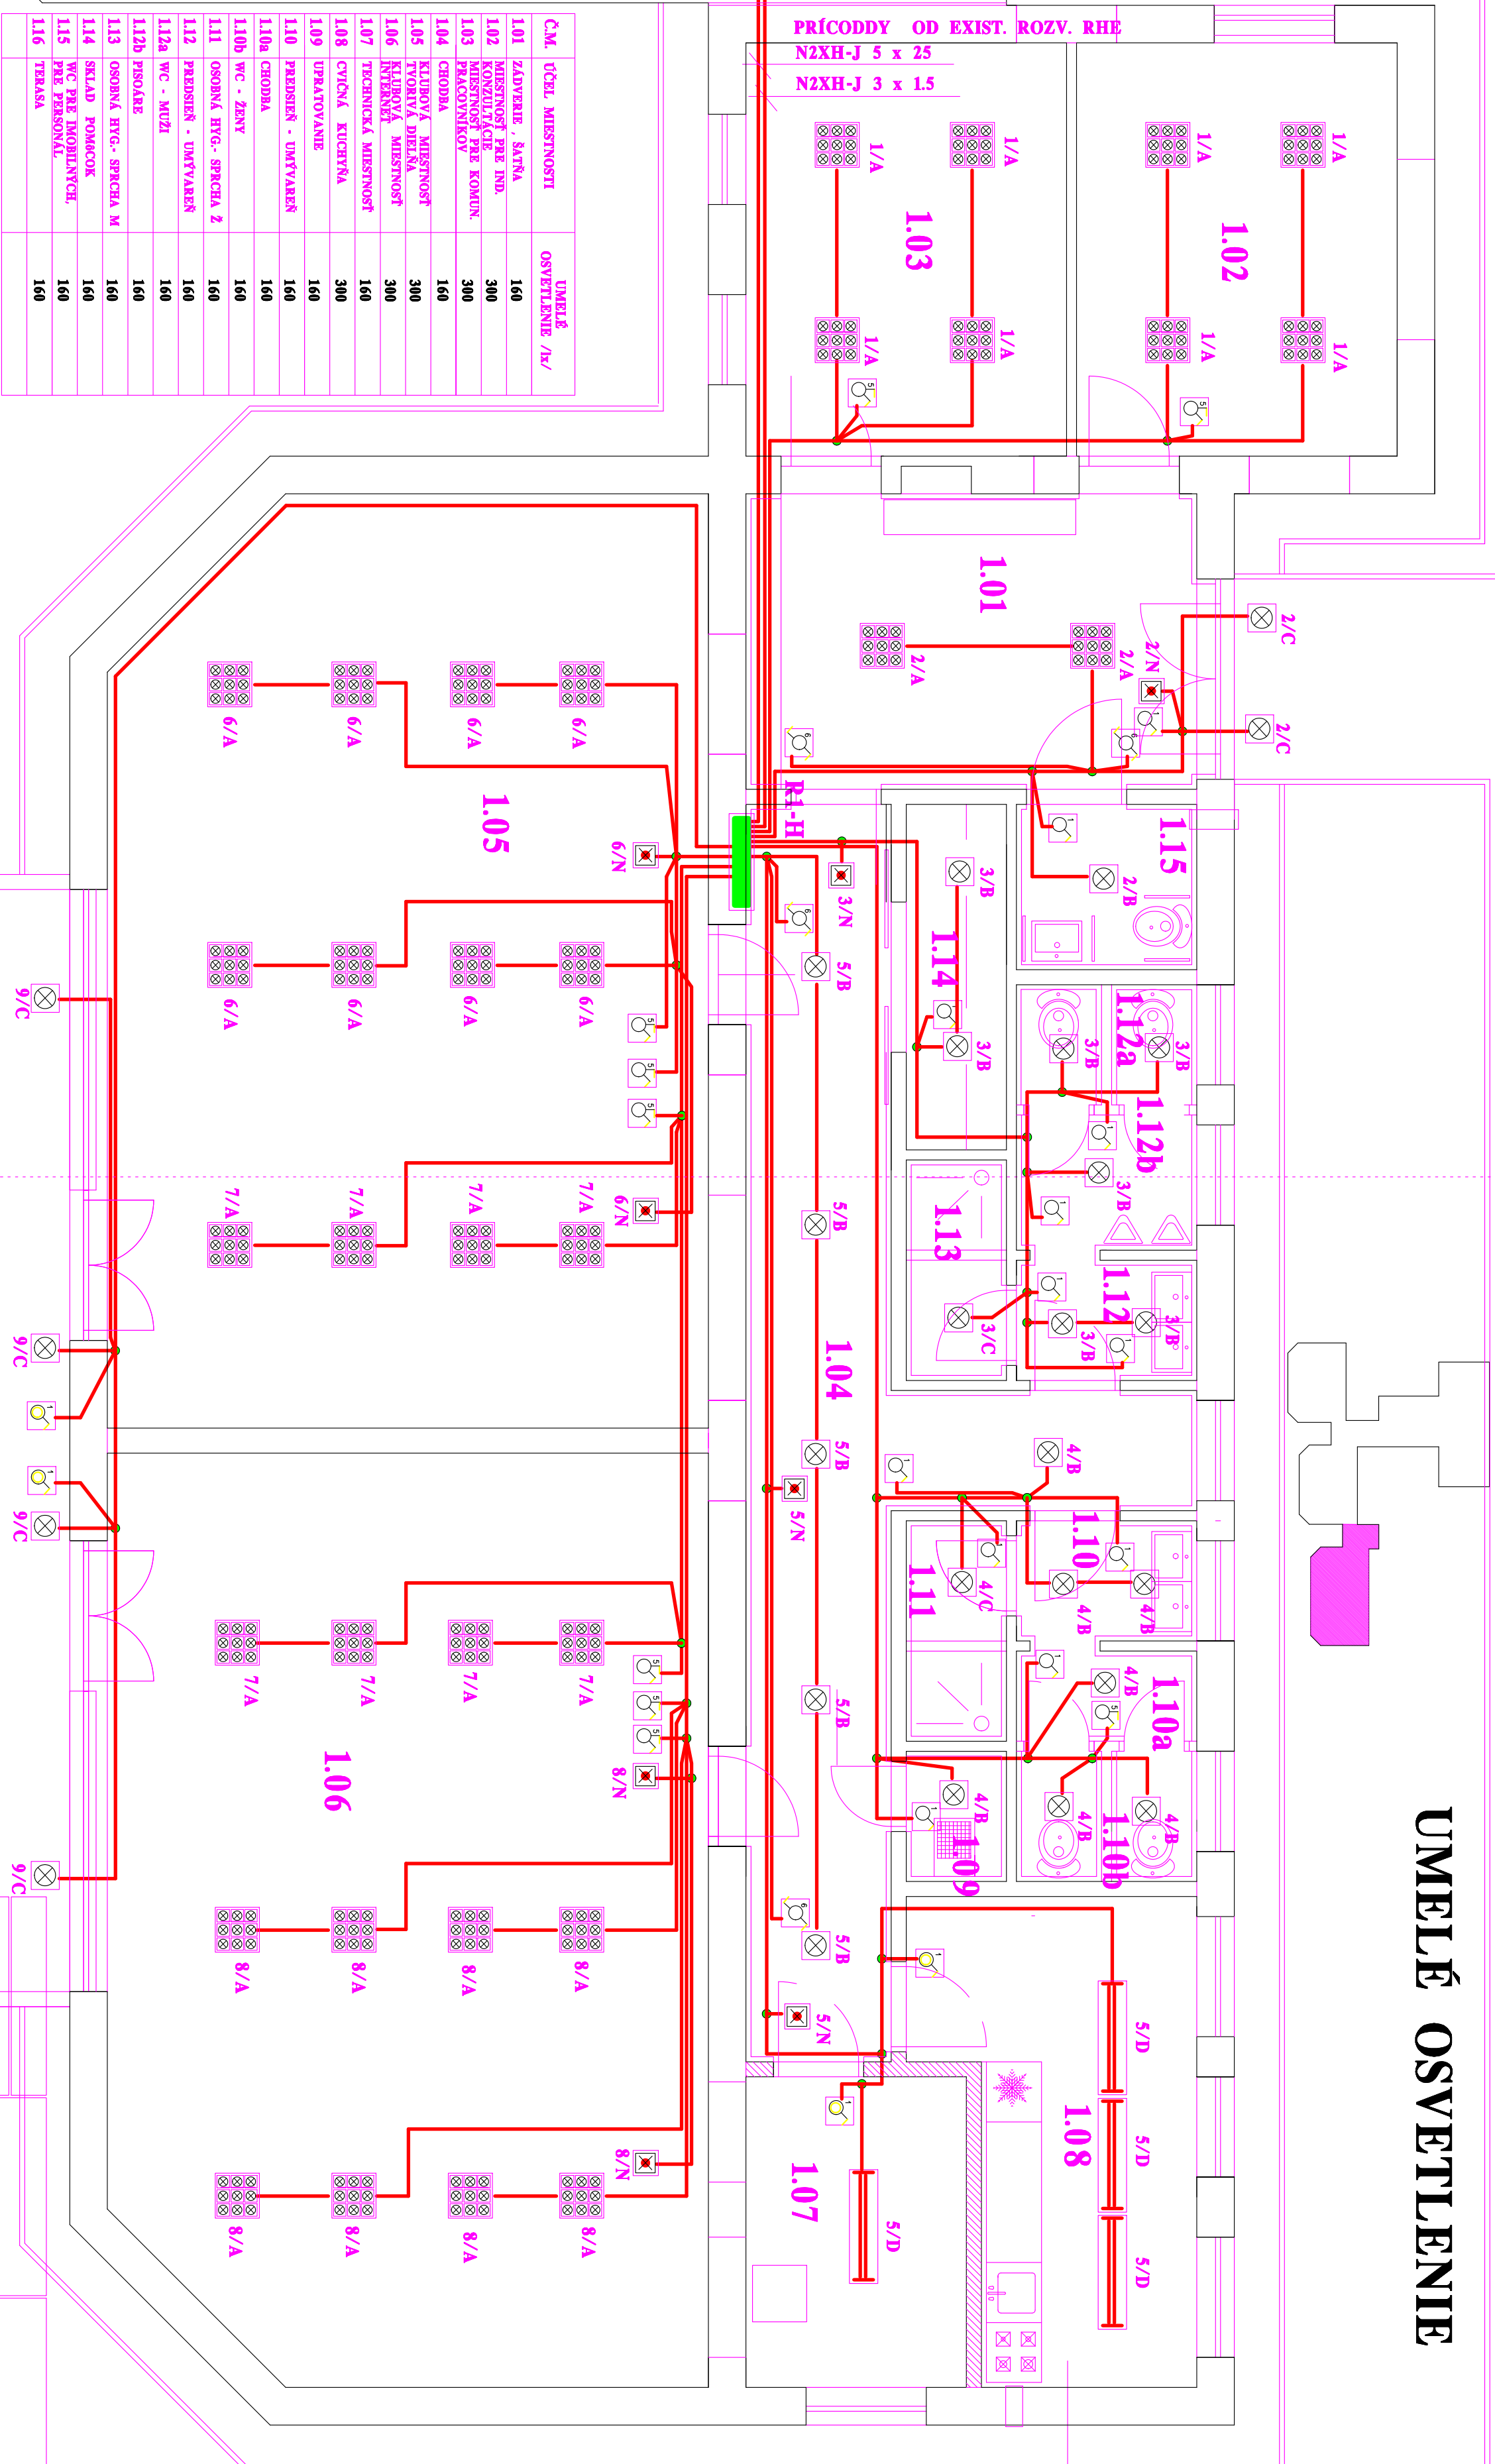

C.M.	ÚČEL MIESTNOSTI	UDEL' OSOBYTENIE /v/
1.01	ZDVARIE, ŠATNA	160
1.02	MIESTNOSŤ PRE INŽ.	300
1.03	MIESTNOSŤ PRE KOMUN. PRACOVNIKOV	300
1.04	CHODBA	160
1.05	KUĽOVÁ MIESTNOSŤ	300
1.06	KUĽOVÁ MIESTNOSŤ TVORIVA DIEĽA INTERIERU	300
1.07	TECHNICKÁ MIESTNOSŤ	160
1.08	CVIČNÁ KUCHEŇA	300
1.09	UPRAŤOVANIE	160
1.10	PREDSEŇ - UMŤVAREN	160
1.10a	CHODBA	160
1.10b	WC - ŽENY	160
1.11	OSOBNÁ HYG. SPRCHA 2	160
1.12	PREDSEŇ - UMŤVAREN	160
1.12a	WC - MUŽI	160
1.12b	PISOALE	160
1.13	OSOBNÁ HYG. SPRCHA M	160
1.14	SKLAD POMOCOK	160
1.15	WC PRE DOBUDNUTEL. PRE PERSONAL	160
1.16	TERASA	160

SLOVY ROZVOD PREVIEST V ZMYSLE STN 33 2130

STN 33 2000-6-61 STN 34 1050 A OSTATNÝCH SÚVISIACICH NORMIEM A PREDPISOV.

PREVIESŤ SAMOČINNÝM ODPOJENÍM NÁPÁJANIA V ZMYSLE STN 33 2000-4-41

SILOVÝ ROZVOD PREVIESŤ PRÍSLUŠNÝMI KÁBLAMI POD OMIETKOU.

SILOVÝ ROZVOD V KÚPELNÍCH, UMYVÁŘNÁCH A SPRCHÁCH

PREVIEST PODLA STN 33 2135.

PO UKONČENÍ ELEKTROMONTÁŽNÝCH PRÁČ SA PREVEDIE ODBORNÁ PREHLIADKA A SPRÁVA O ODBORNEJ PREHLADKE V ZMYSEL STN 33 1500.

SOFTWAR - ObhčAD 20234001	REWIS - BAUER
PROJEKTANT	GABRIEL ŠIPOŠ LEVCE
INVESTOR	OBEC PĚLSKÝ SOKOLLEC
LOKALITA	PĚLSKÝ SOKOLLEC, P.č. 256/1, 256/2
STAVBA	PŘESTAVBA ČÁSTI OBJEKTU
MŠ NA KOMUNITNÍ CENTRUM	
PĚLSKÝ SOKOLLEC	
ORŠAH VÝKŘ.	UMĚLÉ OSVĚTLENÍ
	MEŘITKO
	1:50
ORŠAH VÝKŘ.	ČÍSLO VÝKŘ.
	E01