


ROZVOD SILNOPRŮDU

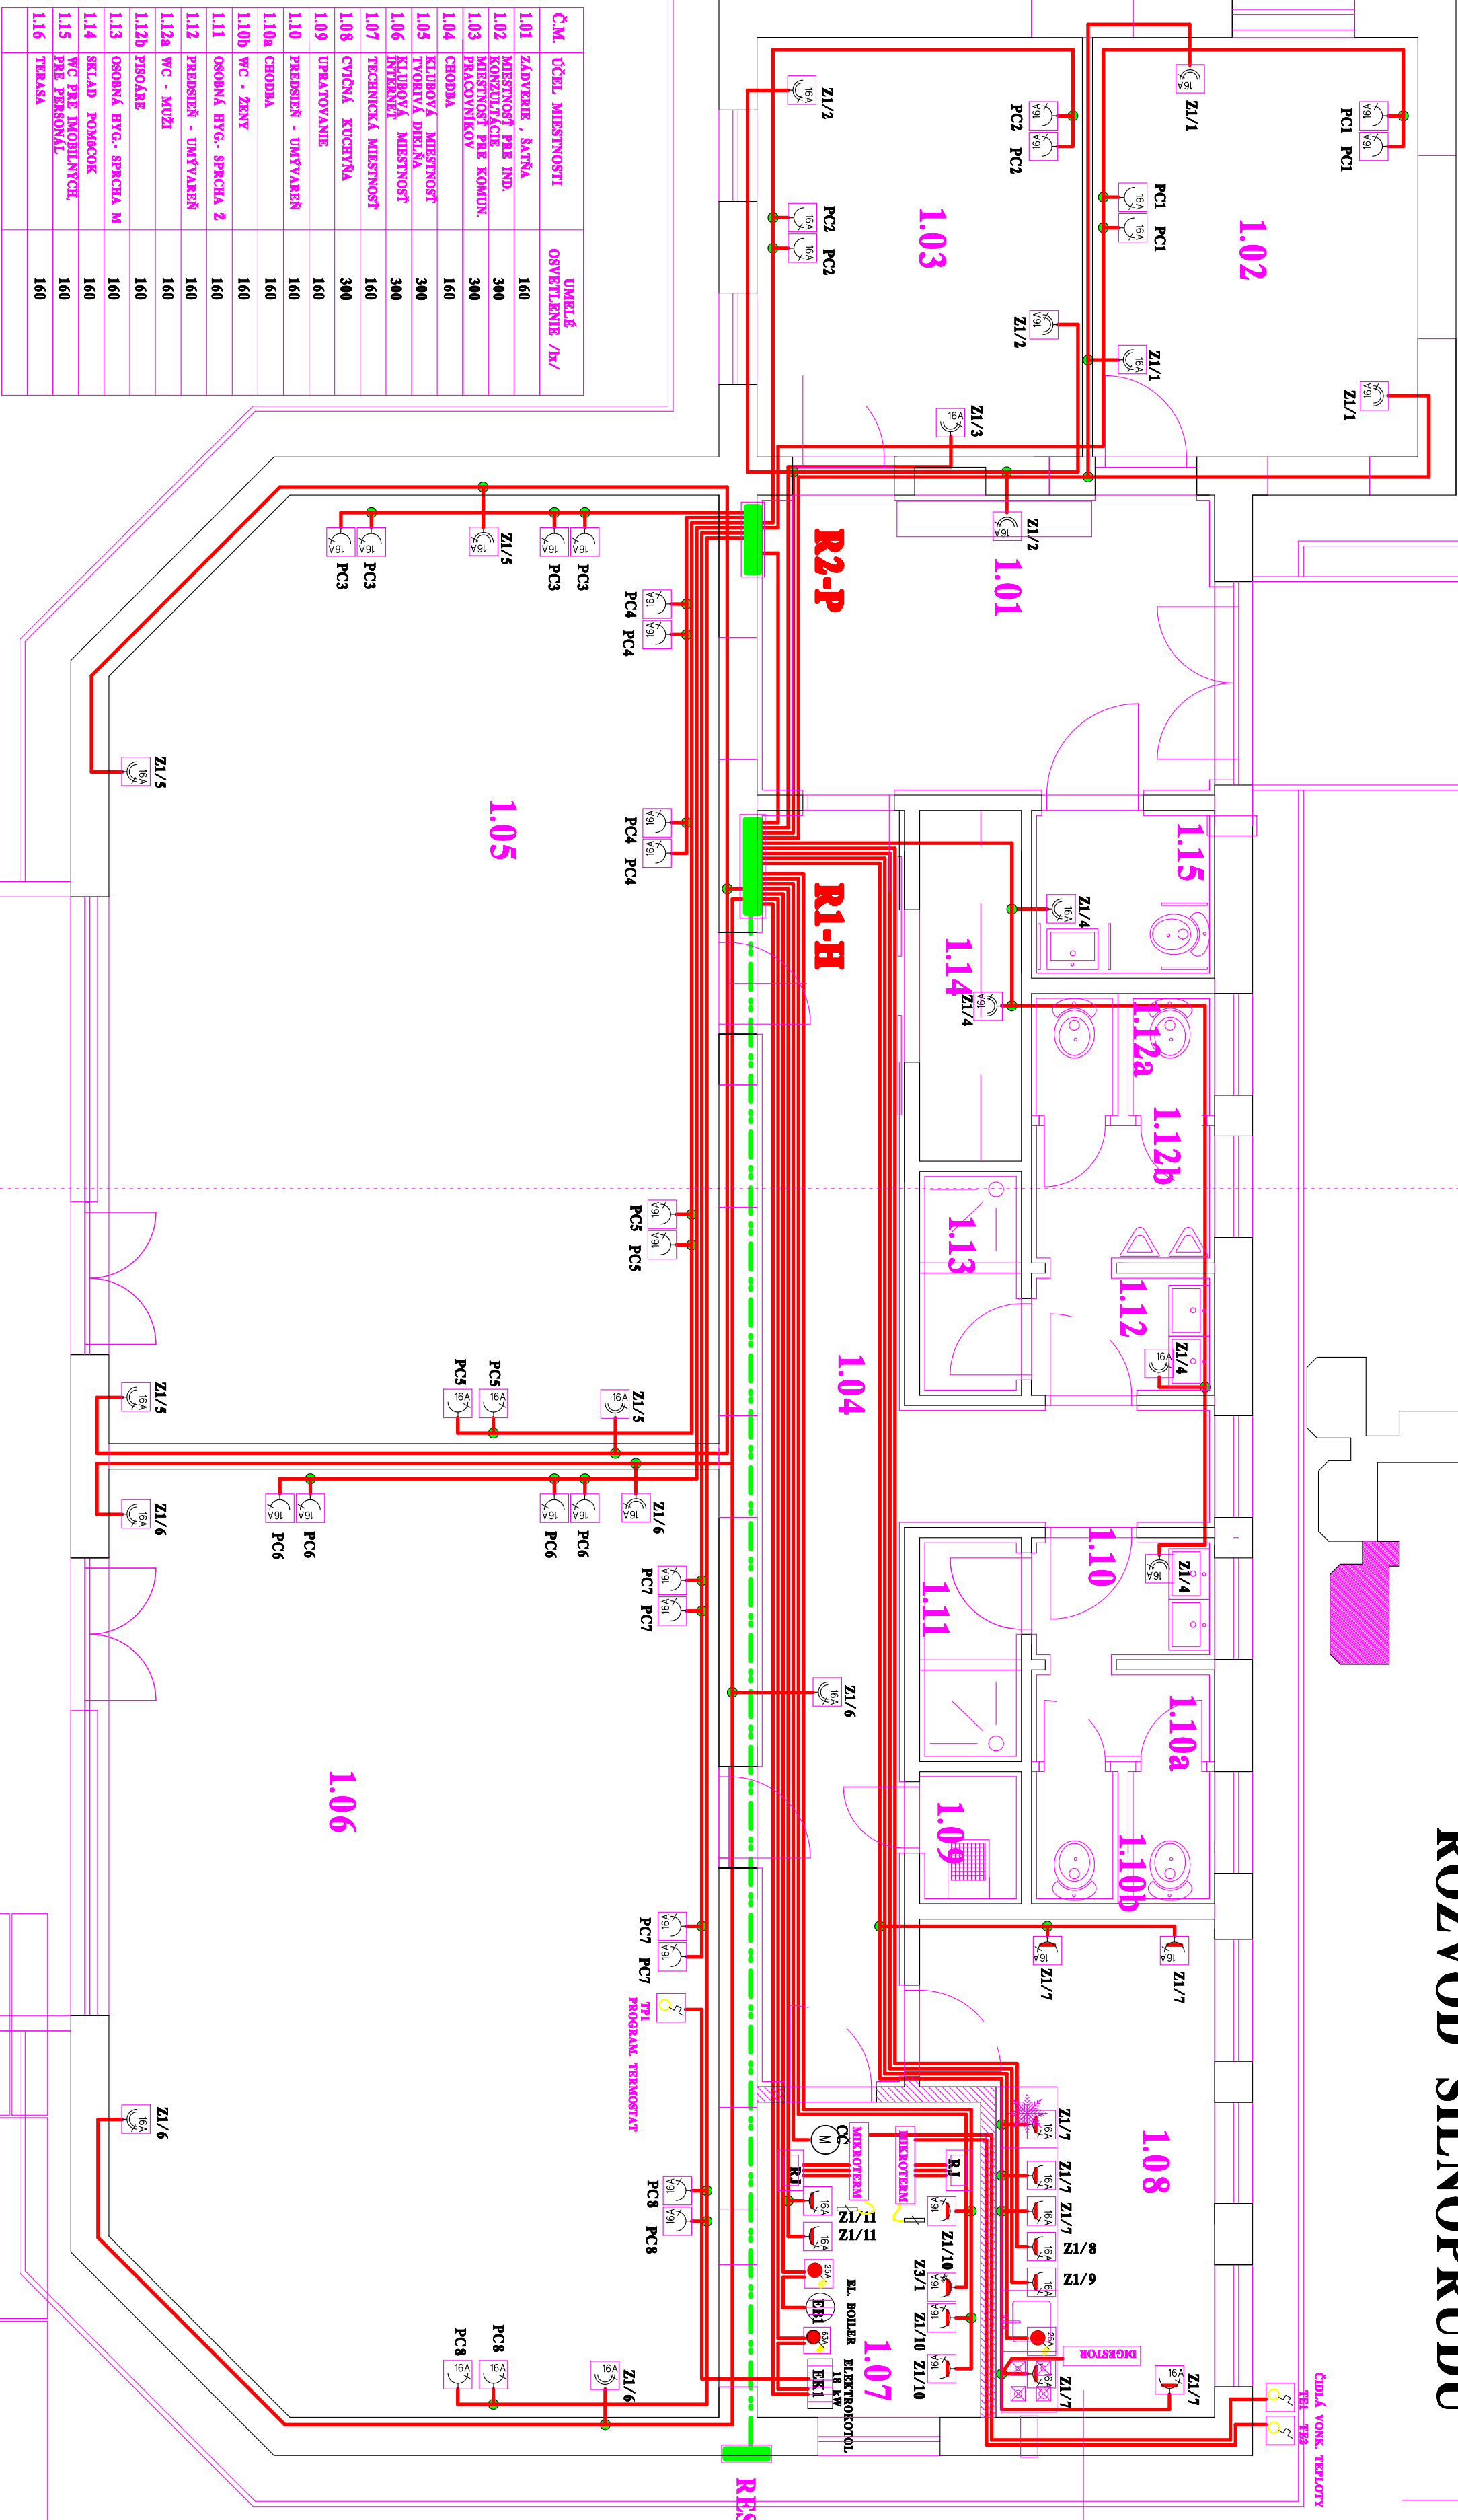

Č.M.	ÚČEL MÍSTNOSTI	OSVĚTLENÍ /w/
101	ZADVĚŘE , ŠATNA	160
102	MÍSTNOST PŘE IND.	300
103	KONZULTACE PŘE KOMUN.	300
104	PRACOVNÍKOV	160
105	CHODBA	300
106	KUŘOVNÁ MÍSTNOST	300
107	KUŘOVNÁ MÍSTNOST	300
108	TECHNICKÁ MÍSTNOST	160
109	CVIČONA KUCHYNA	300
110	UPRAVŮVÁNÍ	160
111	PŘEDSÍŇ - UMÝVAREŇ	160
112	OSOBNÁ HYG.- SPRCHA 2	160
113	PŘEDSÍŇ - UMÝVAREŇ	160
114	WC - MUŽI	160
115	OSOBNÁ HYG.- SPRCHA M	160
116	SKLAD POMOCOK	160
117	WC PŘE MOHLNÝCH	160
118	PŘE PERSONAL	160
119	TERASA	160

POZNÁMKY

SILOVÝ ROZVOD PŘEVYŠTĚ V ZÁMYSLE STN 33 2130
STN 33 2310 STN 33 2000-3 STN 33 2000-4-41 STN 33 2000-5-54
STN 33 2000-6-61 STN 34 1050 A OSTATNÝCH SÝVACÍCH NORMAM A PŘEDPISŮV.
OČERANU PŘED DÍAZOM ELEKTRICKÝM PRŮDOM PŘI PORUCHE
PŘEVYŠTĚ SAMOČINNÝM ODPOJENÍM NÁPÁJENIA V ZÁMYSLE STN 33 2000-4-41.
SILOVÝ ROZVOD PŘEVYŠTĚ PŘÍSLUŠNÝMI KÁBLAMI POD OMLETKOU.
SILOVÝ ROZVOD V KÚPELNICI, UMÝVÁRNÁCH A SPRCHÁCH
PŘEVYŠTĚ PODLA STN 33 2135.
PO UKONČENÍ ELEKTRONMONTÁŽNÝCH PRÁČ SA PŘEVYŠTĚ ODMORNÁ PŘEHĽADKA
A SPRÁVA O ODBORNEJ PŘEHĽADKE V ZÁMYSLE STN 33 1500.

SOFTWARE - OBRACUJ 2024/2025			
PROJEKTANT	GABRIEL ŠIPOŠ	LEVICE	REWIS - BAUER
INVESTOR	OBEC IPELSKÝ SOKOLEC		spol. s r.o., JBOUŤU 22 LEVICE
LOKALITA	IPELSKÝ SOKOLEC, p.č. 256/1, 256/2		ICJ - 3652581, JBOUŤU 22 LEVICE
STAVBA	PŘESTAVBA ČÁSTI OBJEKTU		ar@el@nili.com.sk
	MŠ NA KOMUNITNÉ CENTRUM		06-2018
	IPELSKÝ SOKOLEC		MERITKO
			1:50
OBŠAH VÝČK	ROZVOD SILNOPRŮDU		ČÍSLO VÝČK
			E02