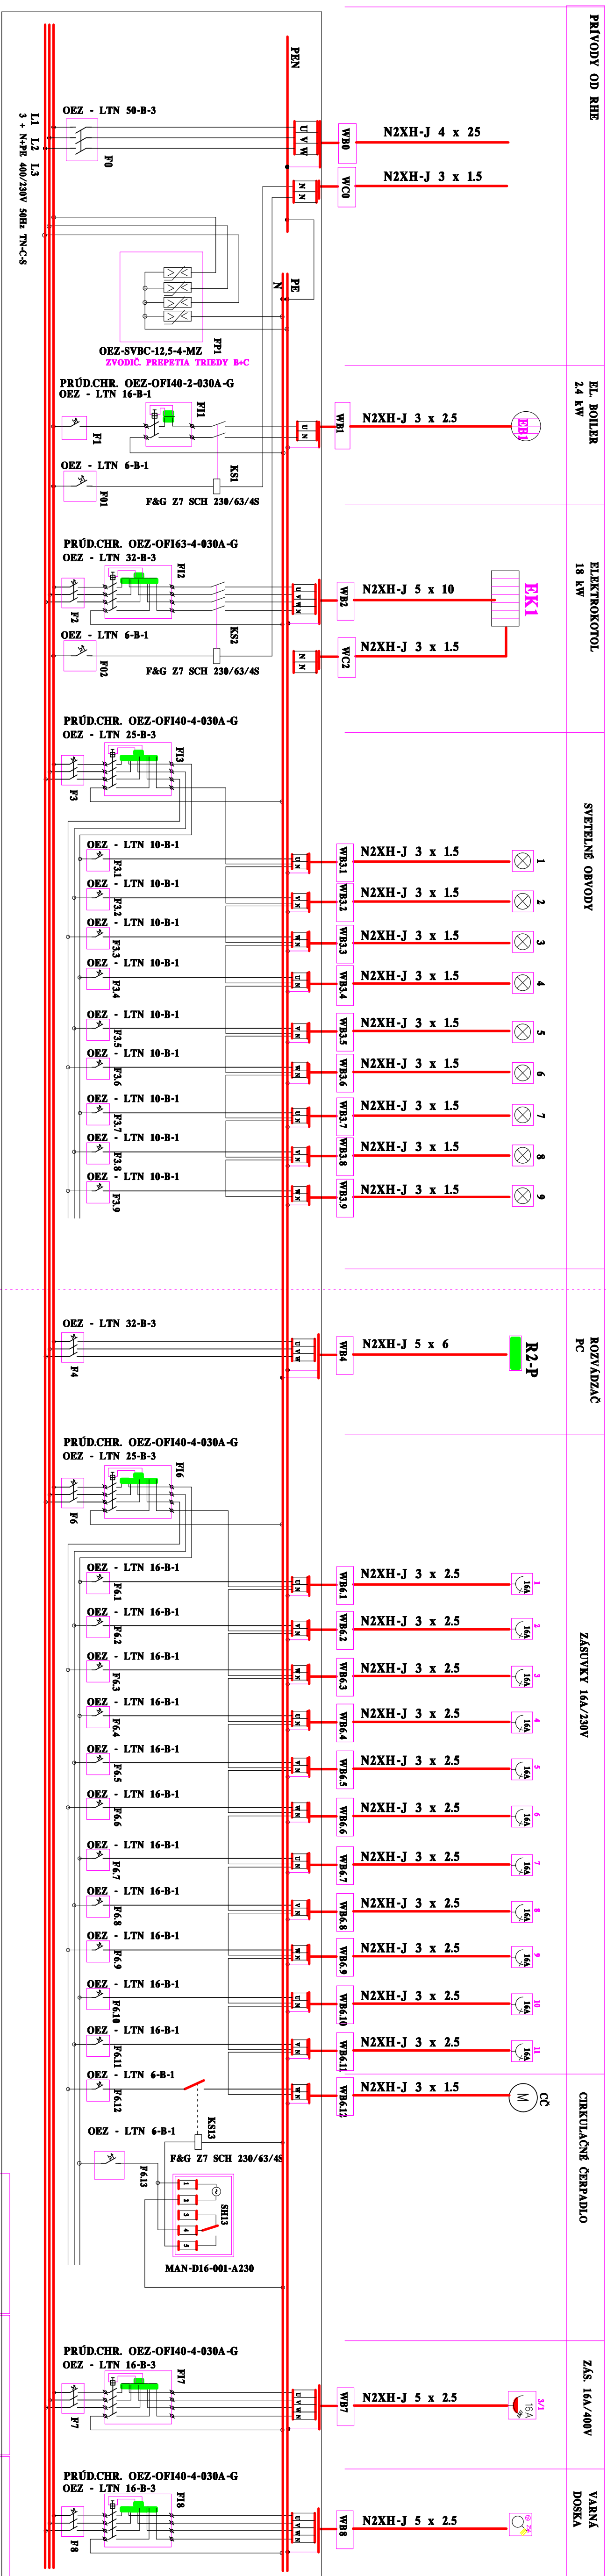


## SCHÉMA ROZVÁDZAČA R1-H

[illegible]